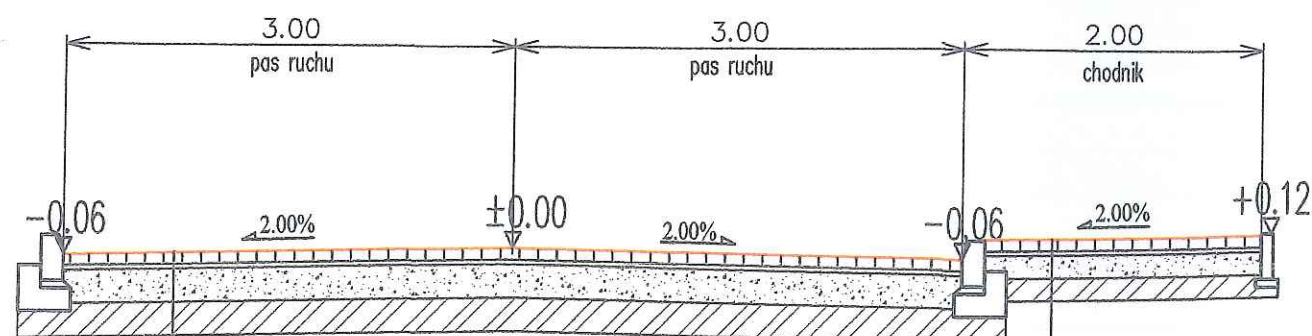
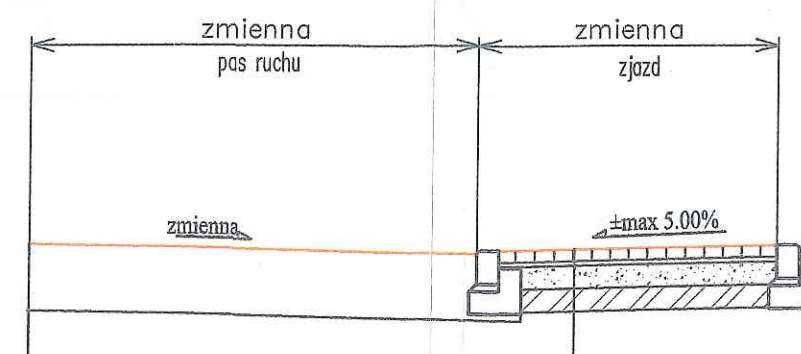



PRZEKRÓJ NORMALNY NR 1  
UL. NAJMOŁY (KDL-112)  
PROFIL PODŁUŻNY NR 1

8cm	kostka betonowa
3cm	podsyпка cem.-piask. 1:4
22cm	podbudowa zasadnicza z mieszanki niezwiązanej z kruszywem C50/30
22cm	warstwa mrozochronna z mieszanki związanej cementem o Rm=2.5MPa
	podłoże gruntowe G3

8cm	kostka betonowa
3cm	podsyпка cem.-piask. 1:4
15cm	podbudowa z mieszanki niezwiązanej z kruszywem C50/30
15cm	warstwa mrozochronna z mieszanki związanej cementem o Rm=2.5MPa
	podłoże gruntowe G3

SZCZEGÓŁ NR 1  
ZJAZD INDYWIDUALNY

8cm	kostka betonowa
3cm	podsyпка cem.-piask. 1:4
15cm	podbudowa z mieszanki niezwiązanej z kruszywem C50/30
15cm	warstwa mrozochronna z mieszanki związanej cementem o Rm=2.5MPa
	podłoże gruntowe G3

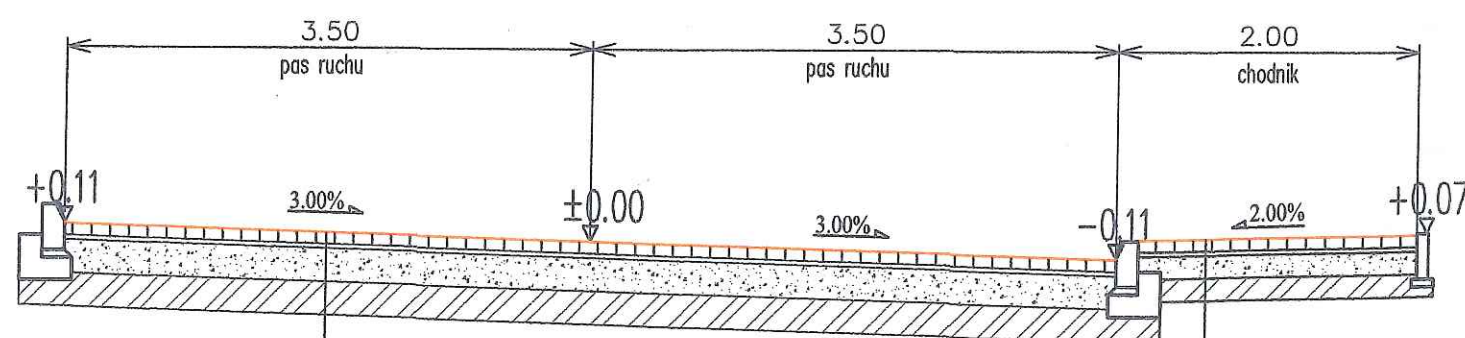PRZEKRÓJ NORMALNY NR 2  
UL. NAJMOŁY (KDL-112)  
PROFIL PODŁUŻNY NR 1  
KM 0+160 przekrój na łuku

8cm	kostka betonowa
3cm	podsyпка cem.-piask. 1:4
22cm	podbudowa zasadnicza z mieszanki niezwiązanej z kruszywem C50/30
22cm	warstwa mrozochronna z mieszanki związanej cementem o Rm=2.5MPa
	podłoże gruntowe G3

8cm	kostka betonowa
3cm	podsyпка cem.-piask. 1:4
15cm	podbudowa z mieszanki niezwiązanej z kruszywem C50/30
15cm	warstwa mrozochronna z mieszanki związanej cementem o Rm=2.5MPa
	podłoże gruntowe G3

## Legenda:

	nawierzchnia
	warstwy konstrukcyjne
	nawierzchnia z kostki betonowej
	podbudowa z mieszanki niezwiązanej C50/30
	podbudowa z mieszanki związanej cementem

MIASTO  
OSTRÓW MAZOWIECKA  
07-300 Ostrow Mazowiecka  
ul. 3 Maja 68  
tel. /29/ 679 54 50, fax /29/ 679 54 70 lub 80  
NIP 759-162-50-88 REGON 550667860

zgodność z oryginałem

SEKRETARZ MIASTA

Bożena Szostak

PRAWA AUTORSKIE ZASTRZEŻONE

Jednostka projektowa:	ROAD CONCEPT RENATA KOZAK UL. SIENKIEWICZA 21 11-600 WĘGORZEW	Inwestor:	MIASTO OSTROW MAZOWIECKA UL. 3 MAJA 68 07-300 OSTROW MAZOWIECKA
Nazwa zadania:	BUDOWA DROGI - ULICY NAJMOŁY W OSTROWI MAZOWIECKIEJ, NA ODCINKU OD KM 0+004 DO KM 0+190, WRAZ Z BUDOWĄ ODWODNIENIA I PRZEBUDOWĄ KOLIZJI Z INFRASTRUKTURĄ - ETAP II	Branża:	DROGOWA
Tytuł rysunku:	PRZEKROJE NORMALNE	Skala:	1:50
Projektował:	mgr inż. Renata Kozak WAM0128/POOD/10	Podpis:	
Sprawił:	mgr inż. Mariusz Raszkievicz WAM0129/POOD/10	Podpis:	
		Data:	10.2018
		Nr rysunku:	5.0

92