


MIEJSCOWY PLAN ZAGOSPODAROWANIA PRZESTRZENNEGO  
MIASTA OSTRÓW MAZOWIECKA  
ETAP DZIEWIĄTY - OBSZAR I

SKALA 1 : 2 000



WYRYS ZE STUDIUM UWARUNKOWAŃ  
I KIERUNKÓW ZAGOSPODAROWANIA  
PRZESTRZENNEGO MIASTA  
OSTRÓW MAZOWIECKA

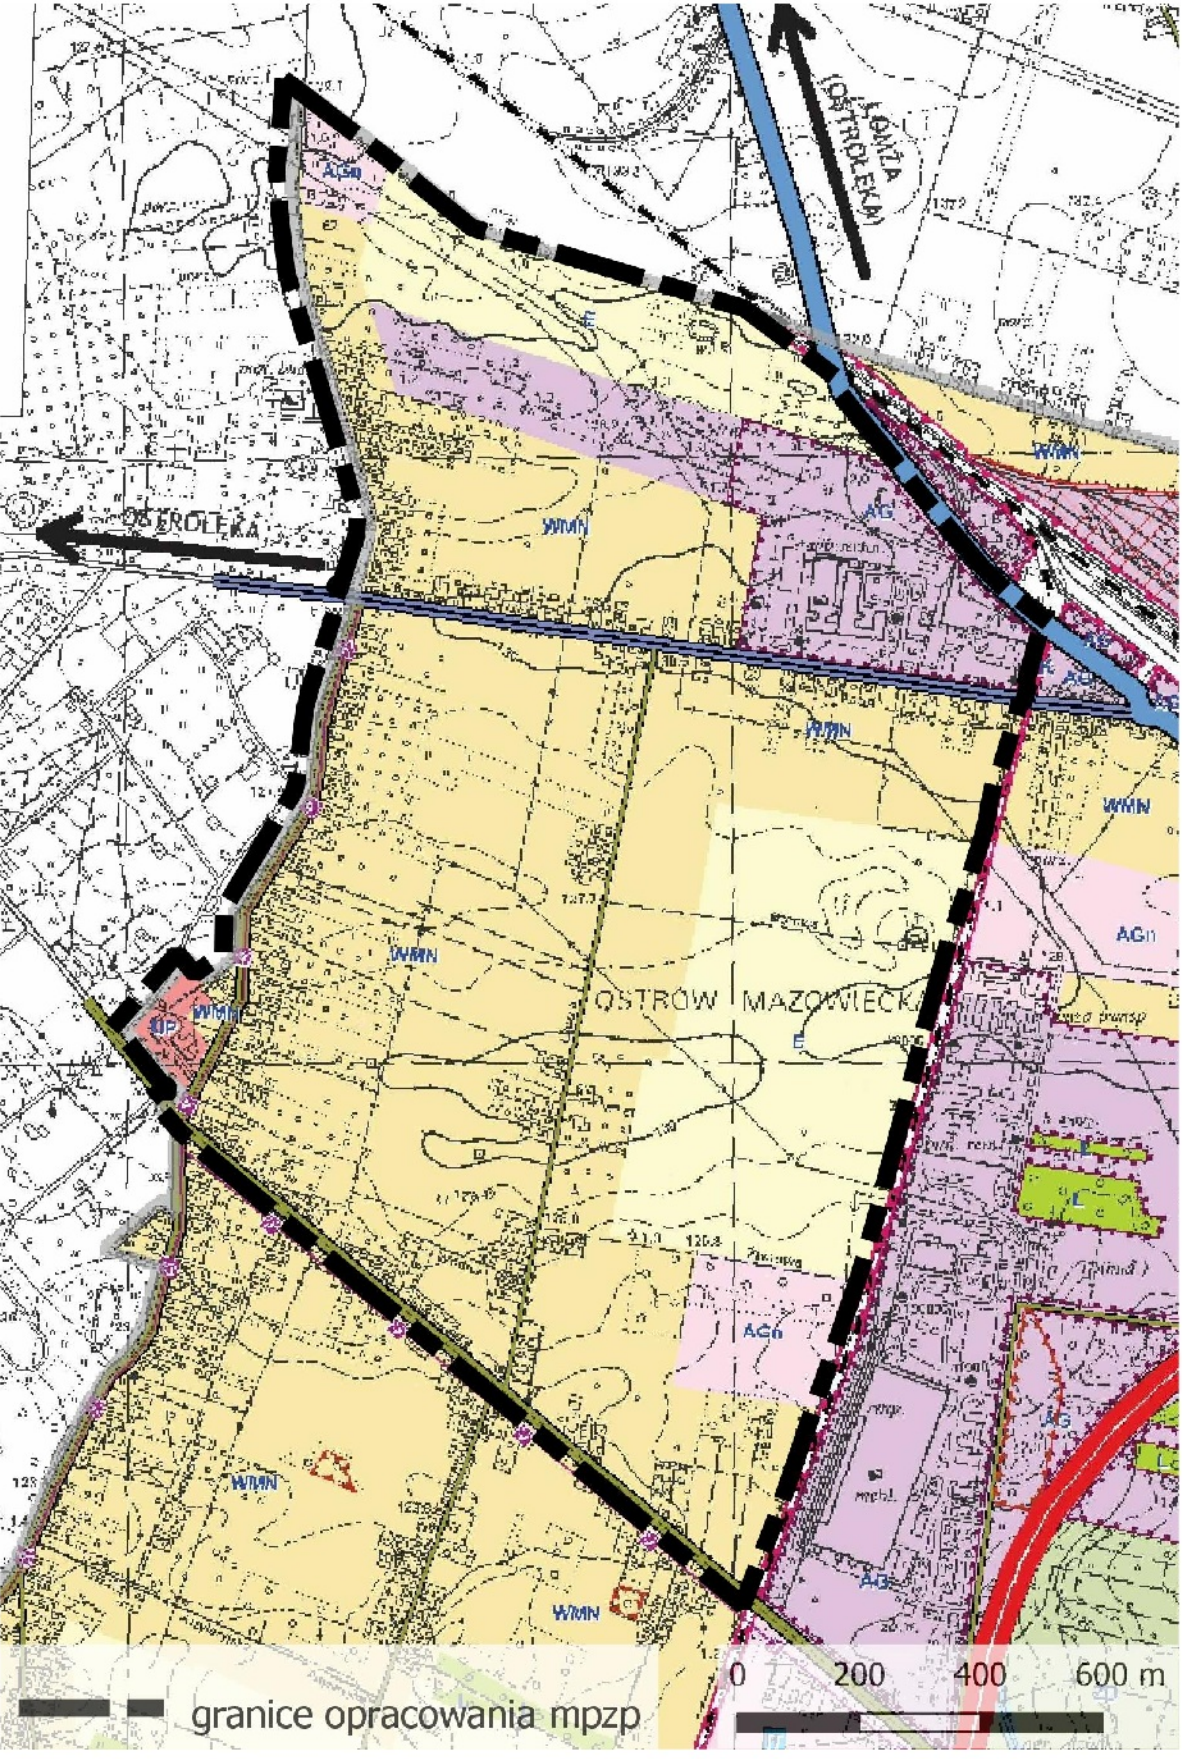

| Legenda                                                                                              |                                                                               |
|---|-------------------------------------------------------------------------------|
| <b>PRZYZNACZENIE TERENU</b>                                                                          | <b>SYMBOLY W KODOWYCH INFORMACYJNYCH</b>                                      |
| Tereny zabudowy mieszkaniowej jednorodzinnej - MN1, MN2                                              | Tereny zabudowy mieszkaniowej jednorodzinnej z usługami nieuciążliwymi - MN/U |
| Tereny zabudowy mieszkaniowej jednorodzinnej z dopuszczoną zabudową mieszkaniową jednorodziną - U/MN | Tereny usług publicznych - U1                                                 |
| Tereny usług - U                                                                                     | Tereny usług - U                                                              |
| Tereny produkcji, składów i magazynów - P                                                            | Tereny produkcji, składów i magazynów - P                                     |
| Tereny rolnicze - R                                                                                  | Tereny rolnicze - R                                                           |
| Tereny dróg publicznych klasy głównej - KDG                                                          | Tereny dróg publicznych klasy głównej - KDG                                   |
| Tereny dróg publicznych klasy zbiorczej - KDZ                                                        | Tereny dróg publicznych klasy zbiorczej - KDZ                                 |
| Tereny dróg publicznych klasy lokalnej - KDL                                                         | Tereny dróg publicznych klasy lokalnej - KDL                                  |
| Tereny dróg publicznych klasy dojazdowej - KDD                                                       | Tereny dróg publicznych klasy dojazdowej - KDD                                |
| Tereny dróg wewnętrznych - KDW                                                                       | Tereny dróg wewnętrznych - KDW                                                |
| <b>Oznaczenia o charakterze informacyjnym</b>                                                        |                                                                               |
| Linie rozgraniczające dróg poza granicami planu                                                      |                                                                               |

LEGENDA

| Oznaczenia stanowiące ustalenia planu lub wynikające z przepisów odrębnych |   |
|----------------------------------------------------------------------------|---|
|                                                                            | granice obszaru objętego planem                                                                      |
|                                                                            | linie rozgraniczające tereny o różnym przeznaczeniu lub różnych zasadach zagospodarowania            |
|                                                                            | nieprzekraczalne linie zabudowy                                                                      |
|                                                                            | wymiarowanie w metrach                                                                               |
| Przeznaczenie terenu                                                       |   |
|                                                                            | tereny zabudowy mieszkaniowej jednorodzinnej - MN1, MN2                                              |
|                                                                            | tereny zabudowy mieszkaniowej jednorodzinnej z usługami nieuciążliwymi - MN/U                        |
|                                                                            | tereny zabudowy mieszkaniowej jednorodzinnej z dopuszczoną zabudową mieszkaniową jednorodziną - U/MN |
|                                                                            | tereny usług publicznych - U1                                                                        |
|                                                                            | tereny usług - U                                                                                     |
|                                                                            | tereny produkcji, składów i magazynów - P                                                            |
|                                                                            | tereny rolnicze - R                                                                                  |
|                                                                            | tereny dróg publicznych klasy głównej - KDG                                                          |
|                                                                            | tereny dróg publicznych klasy zbiorczej - KDZ                                                        |
|                                                                            | tereny dróg publicznych klasy lokalnej - KDL                                                         |
|                                                                            | tereny dróg publicznych klasy dojazdowej - KDD                                                       |
|                                                                            | tereny dróg wewnętrznych - KDW                                                                       |
| Oznaczenia o charakterze informacyjnym                                     |   |
|                                                                            | linie rozgraniczające dróg poza granicami planu                                                      |

