


MIJSCOWY PLAN ZAGOSPODAROWANIA PRZESTRZENNEGO MIASTA OSTRÓW MAZOWIECKA ETAP PIERWSZY - OBSZAR A

WYRYS ZE STUDIUM UWARUNKWAŃ I KIERUNKÓW ZAGOSPODAROWANIA PRZESTRZENNEGO MIASTA OSTRÓW MAZOWIECKA

- Legenda**
- Oznaczenia stanowiące ustalenia planu lub wynikające z przepisów odrębnych**
- granice obszaru objętego planem
 - linie rozgraniczające tereny o różnym przeznaczeniu lub różnych zasadach zagospodarowania
 - △△△ nieprzekraczalne linie zabudowy
 - wymiarowanie w metrach
- Przeznaczenie terenów**
- tereny zabudowy mieszkaniowej wielorodzinnej z usługami nieuciążliwymi - MN/U
 - tereny zabudowy mieszkaniowej jednorodzinnej i wielorodzinnej - M
 - tereny zabudowy mieszkaniowej jednorodzinnej - MN1, MN2
 - tereny zabudowy mieszkaniowej jednorodzinnej na działkach leśnych - MN/LS
 - tereny zabudowy mieszkaniowej jednorodzinnej z usługami nieuciążliwymi - MN/U
 - tereny usług nieuciążliwych z dopuszczeniem zabudowy mieszkaniowej jednorodzinnej - U/MN
 - tereny usług publicznych - U1
 - tereny usług - U
 - tereny wielkopowierzchniowych obiektów handlowych - UC
 - tereny obiektów sakralnych - UKs
 - tereny ogródków działkowych - ZD
 - tereny zieleni urządzonej - ZP
 - tereny zabytkowego parku i usług publicznych - ZP/U1
 - tereny usług i komunikacji - U/KP
 - tereny parkingów, placów manewrowych - KP
 - tereny placów publicznych - KP-P
 - tereny wód powierzchniowych śródlądowych - WS
 - tereny dróg publicznych klasy głównej - KDG
 - tereny dróg publicznych klasy zbiorczej - KDZ
 - tereny dróg publicznych klasy lokalnej - KDL
 - tereny dróg publicznych klasy dojazdowej - KDD
 - tereny ciągów pieszo-jedznych - KPJ
- ||||| obiekty wpisane do rejestru zabytków
- ||||| obiekty wpisane do gminnej ewidencji zabytków
- strefa sanitarna od cmentarza
- historyczny układ urbanistyczny
- 1 - stanowisko archeologiczne - nawarstwienia kulturowe miasta
 - 2 - stanowisko archeologiczne - cmentarz żydowski, tzw. stary kirkut
 - 3 - stanowisko archeologiczne - dwór książęcy
- strefa krajobrazowo-otulinowa
- ★ Pomnik przyrody - Modrzew europejski
- Oznaczenia o charakterze informacyjnym**
- 3 Maja ulice
 - ruch kołowy jednokierunkowy
 - linie rozgraniczające dróg poza planem

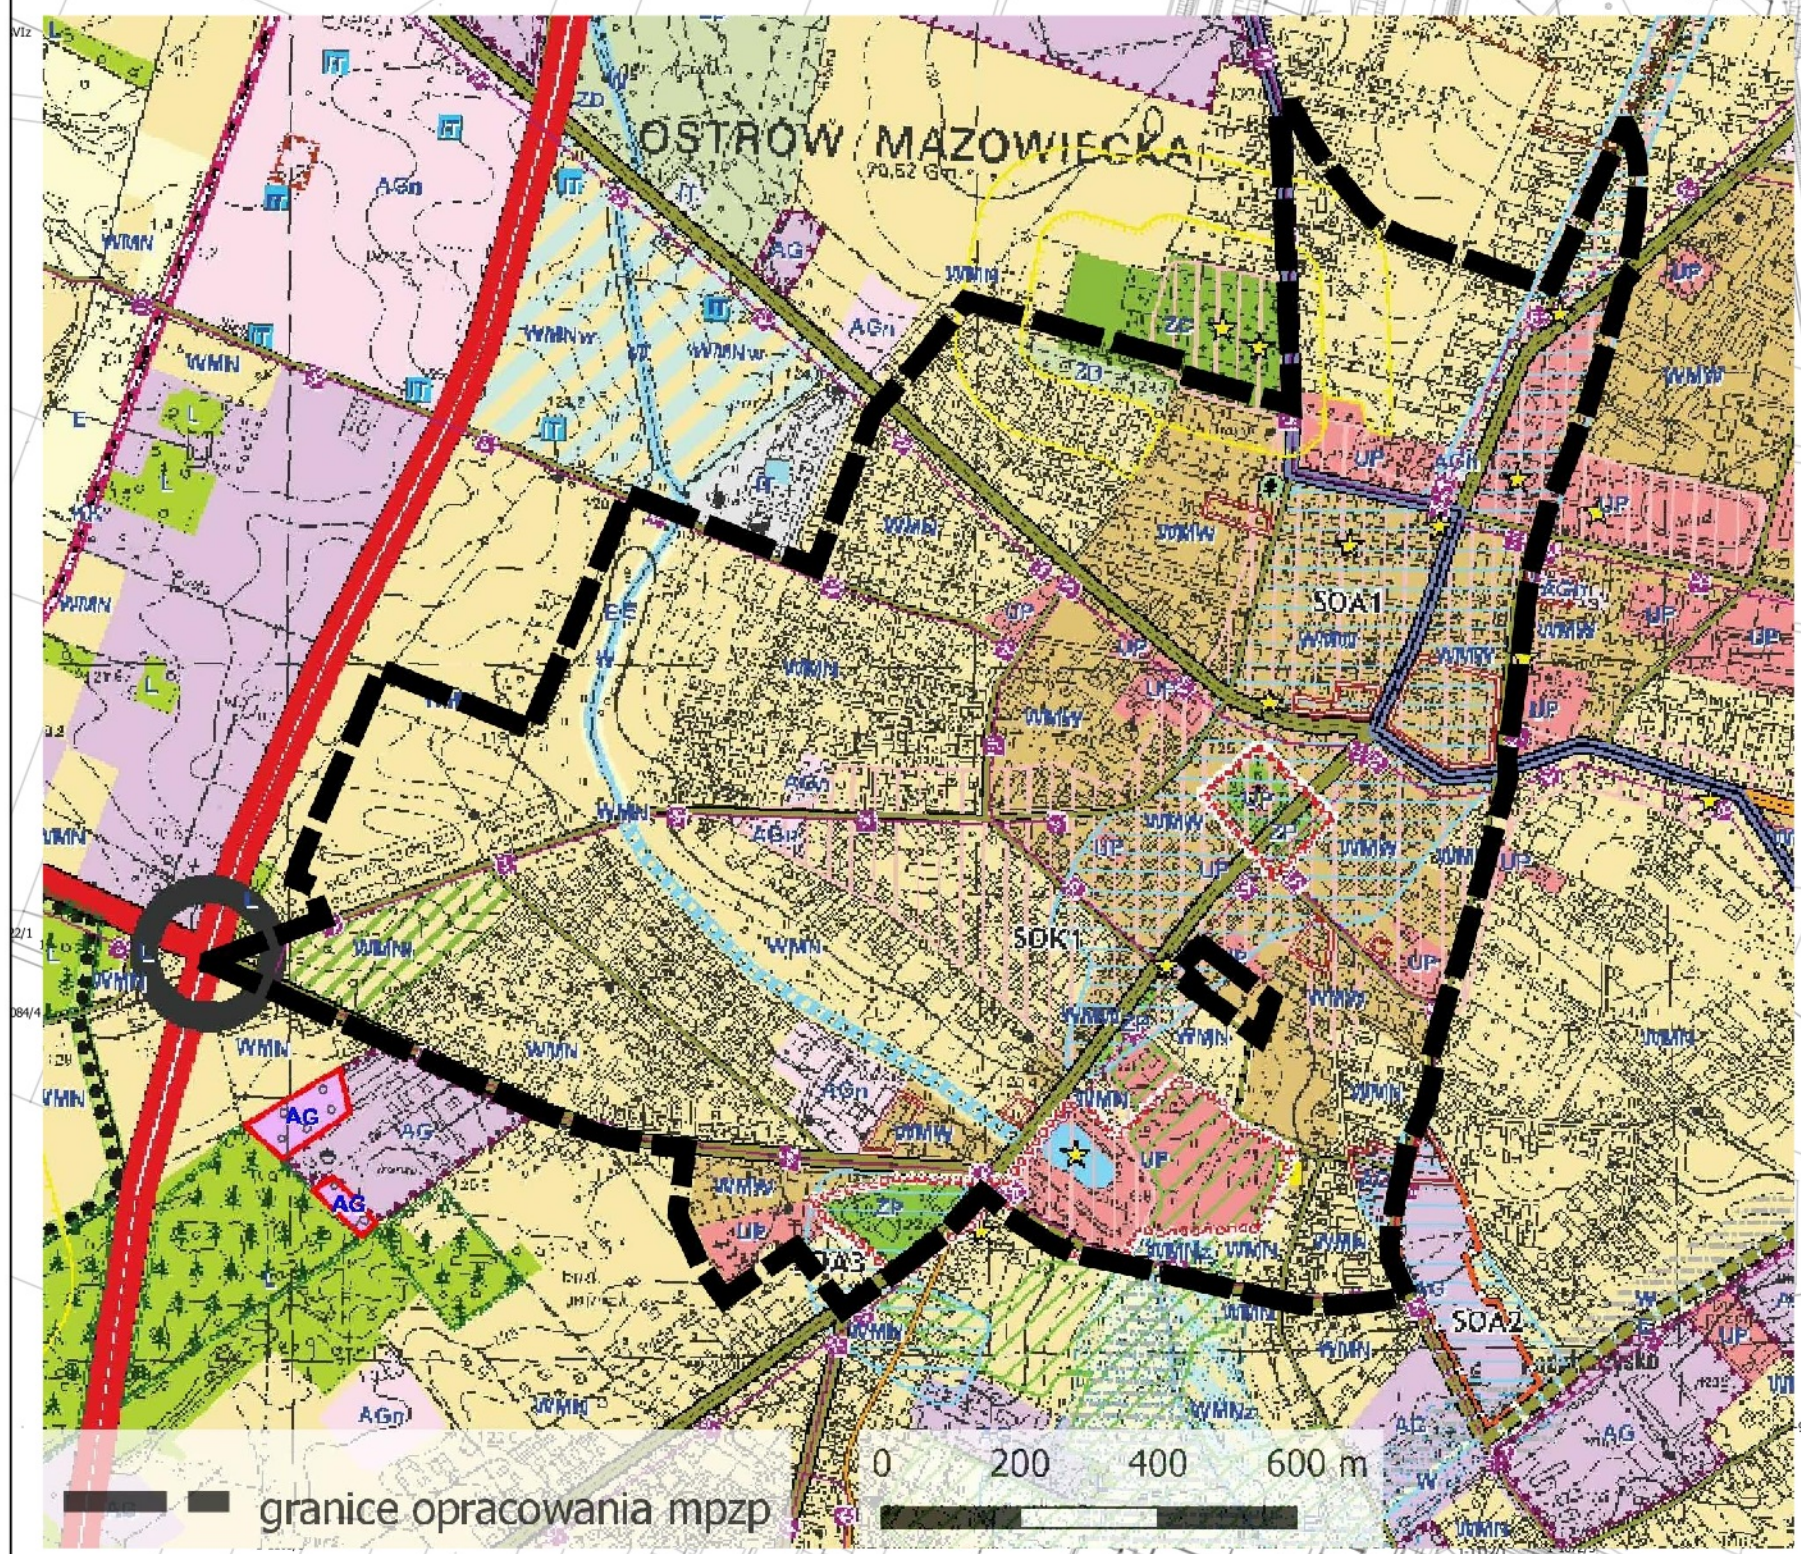

- Legenda**
- PRZEZNACZENIE TERENÓW**
- tereny zabudowy mieszkaniowej wielorodzinnej z usługami nieuciążliwymi - MN/U
 - tereny zabudowy mieszkaniowej jednorodzinnej i wielorodzinnej - M
 - tereny zabudowy mieszkaniowej jednorodzinnej - MN1, MN2
 - tereny zabudowy mieszkaniowej jednorodzinnej na działkach leśnych - MN/LS
 - tereny zabudowy mieszkaniowej jednorodzinnej z usługami nieuciążliwymi - MN/U
 - tereny usług nieuciążliwych z dopuszczeniem zabudowy mieszkaniowej jednorodzinnej - U/MN
 - tereny usług publicznych - U1
 - tereny usług - U
 - tereny wielkopowierzchniowych obiektów handlowych - UC
 - tereny obiektów sakralnych - UKs
 - tereny ogródków działkowych - ZD
 - tereny zieleni urządzonej - ZP
 - tereny zabytkowego parku i usług publicznych - ZP/U1
 - tereny usług i komunikacji - U/KP
 - tereny parkingów, placów manewrowych - KP
 - tereny placów publicznych - KP-P
 - tereny wód powierzchniowych śródlądowych - WS
 - tereny dróg publicznych klasy głównej - KDG
 - tereny dróg publicznych klasy zbiorczej - KDZ
 - tereny dróg publicznych klasy lokalnej - KDL
 - tereny dróg publicznych klasy dojazdowej - KDD
 - tereny ciągów pieszo-jedznych - KPJ
- OBIEKTY WPISANE DO REJESTRU ZABYTKÓW**
- 1 - stanowisko archeologiczne - nawarstwienia kulturowe miasta
 - 2 - stanowisko archeologiczne - cmentarz żydowski, tzw. stary kirkut
 - 3 - stanowisko archeologiczne - dwór książęcy
- OBIEKTY WPISANE DO GMINNEJ EWIDENCJI ZABYTKÓW**
- strefa krajobrazowo-otulinowa
- OBIEKTY WPISANE DO REJESTRU ZABYTKÓW**
- strefa sanitarna od cmentarza
 - historyczny układ urbanistyczny
- OBIEKTY WPISANE DO GMINNEJ EWIDENCJI ZABYTKÓW**
- 1 - stanowisko archeologiczne - nawarstwienia kulturowe miasta
 - 2 - stanowisko archeologiczne - cmentarz żydowski, tzw. stary kirkut
 - 3 - stanowisko archeologiczne - dwór książęcy
- OBIEKTY WPISANE DO GMINNEJ EWIDENCJI ZABYTKÓW**
- strefa krajobrazowo-otulinowa

