


MIEJSOWY PLAN ZAGOSPODAROWANIA PRZESTRZENNEGO
MIASTA OSTRÓW MAZOWIECKA ETAP CZWARTY
- OBSZAR D

SKALA 1 : 2000



WYRYS ZE STUDIUM UWARUNKOWAŃ
I KIERUNKÓW ZAGOSPODAROWANIA
PRZESTRZENNEGO MIASTA OSTRÓW MAZOWIECKA

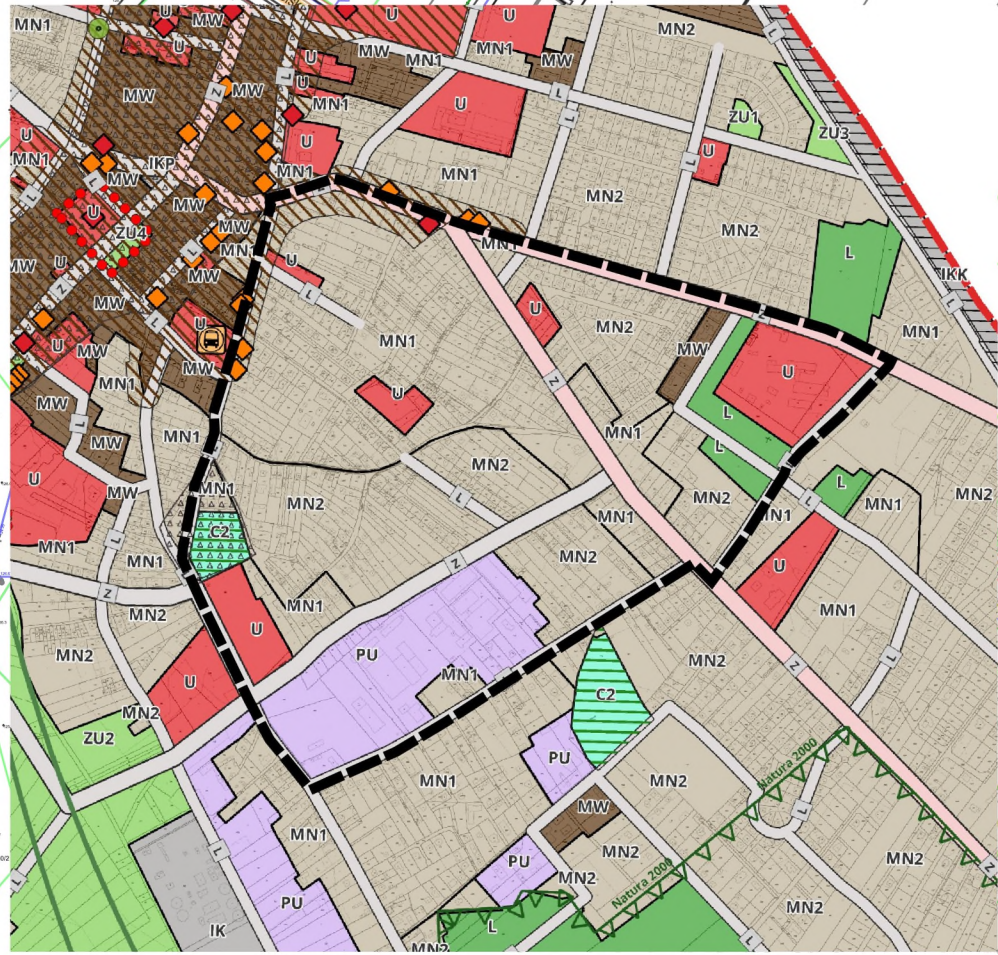

0 50 100 150 200 250 m

Oznaczenia stanowiące ustalenia planu lub wynikające z przepisów odrębnych

- granice obszaru objętego planem
- linie rozgraniczające tereny o różnym przeznaczeniu lub różnych zasadach zagospodarowania
- △ nieprzekraczalne linie zabudowy
- ← wymiarowanie w metrach
- granice historycznego układu urbanistycznego
- granice stanowiska archeologicznego - Cmentarz żydowski, tzw. stary kirkut
- granica strefy sanitarnej od cmentarza
- ||| obiekty wpisane do rejestru zabytków
- ||| obiekty wpisane do gminnej ewidencji zabytków

Przeznaczenie terenów

- tereny zabudowy mieszkaniowej wielorodzinnej - MW
- tereny zabudowy mieszkaniowej jednorodzinnej - MN1, MN2
- tereny zabudowy mieszkaniowej jednorodzinnej z usługami nieuciążliwymi - MN/U
- tereny usług nieuciążliwych z dopuszczoną zabudową mieszkaniową jednorodzinną - U/MN
- tereny usług publicznych - U1
- tereny zabudowy usługowej - U
- teren usług handlu - UH
- teren produkcji, składów i magazynów - P
- tereny lasów - ZL
- teren cmentarza (niecyrkownego) - ZC

Legenda

- tereny parkingów, placów manewrowych - KP
- tereny dróg publicznych klasy głównej - KDZ
- tereny dróg publicznych klasy zbiorczej - KDZ
- tereny dróg publicznych klasy lokalnej - KDL
- tereny dróg publicznych klasy dojazdowej - KDD
- tereny dróg wewnętrznych - KDW
- tereny ciągów pieszo-jedynych - KPJ

Oznaczenia o charakterze informacyjnym

Malinkiskalce

--- linie rozgraniczające drogę poza granicami planu

MIEJSOWY PLAN ZAGOSPODAROWANIA PRZESTRZENNEGO
MIASTA OSTRÓW MAZOWIECKA ETAP CZWARTY - OBSZAR D

RYSunek Planu - Załącznik Nr 1

SKALA 1 : 2 000

Data: 02-2026

Autor:
BURMISTRZ MIASTA OSTRÓW MAZOWIECKA

Wykonawca:
mgr inż. arch. Marianna Malinowska
mgr inż. Grzegorz Malinowski
mgr inż. arch. Katarzyna Malinowska