

**UCHWAŁA NR XXII/158/2016  
RADY MIASTA OSTRÓW MAZOWIECKA**

z dnia 3 sierpnia 2016 r.

**w sprawie wyznaczenia obszaru zdegradowanego oraz obszaru rewitalizacji dla Miasta Ostrów  
Mazowiecka**

Na podstawie art. 18 ust. 2 pkt. 15 ustawy z dnia 8 marca 1990 r. o samorządzie gminnym (t.j. Dz. U. z 2016 r. poz. 446) oraz art. 8 ust. 1 ustawy z dnia 9 października 2015 r. o rewitalizacji (Dz. U. 2015 poz. 1777) uchwala się, co następuje:

**§ 1.**

Wyznacza się obszar zdegradowany i obszar rewitalizacji dla Miasta Ostrów Mazowiecka w granicach określonych w załączniku do niniejszej uchwały.

**§ 2.**

Wykonanie uchwały powierza się Burmistrzowi Miasta Ostrów Mazowiecka.

**§ 3.**


Uchwała wchodzi w życie po upływie 14 dni od dnia ogłoszenia w Dzienniku Urzędowym Województwa Mazowieckiego.

Przewodniczący Rady Miasta

**Zbigniew Krych**

Załącznik do Uchwały Nr XXII/158/2016  
Rady Miasta Ostrow Mazowiecka  
**Obszar rewitalizacji Miasta  
Ostrow Mazowiecka**  
z dnia 3 sierpnia 2016 r.

- podobszary rewitalizacji
- działki ewidencyjne zlokalizowane w strefie oddziaływania Gminnego Programu Rewitalizacji
- pozostałe działki ewidencyjne
- trasa szybkiego ruchu
- drogi I rzędu
- drogi II rzędu
- drogi III rzędu
- drogi lokalne
- ..... koleje
- zabudowa
- granica miasta

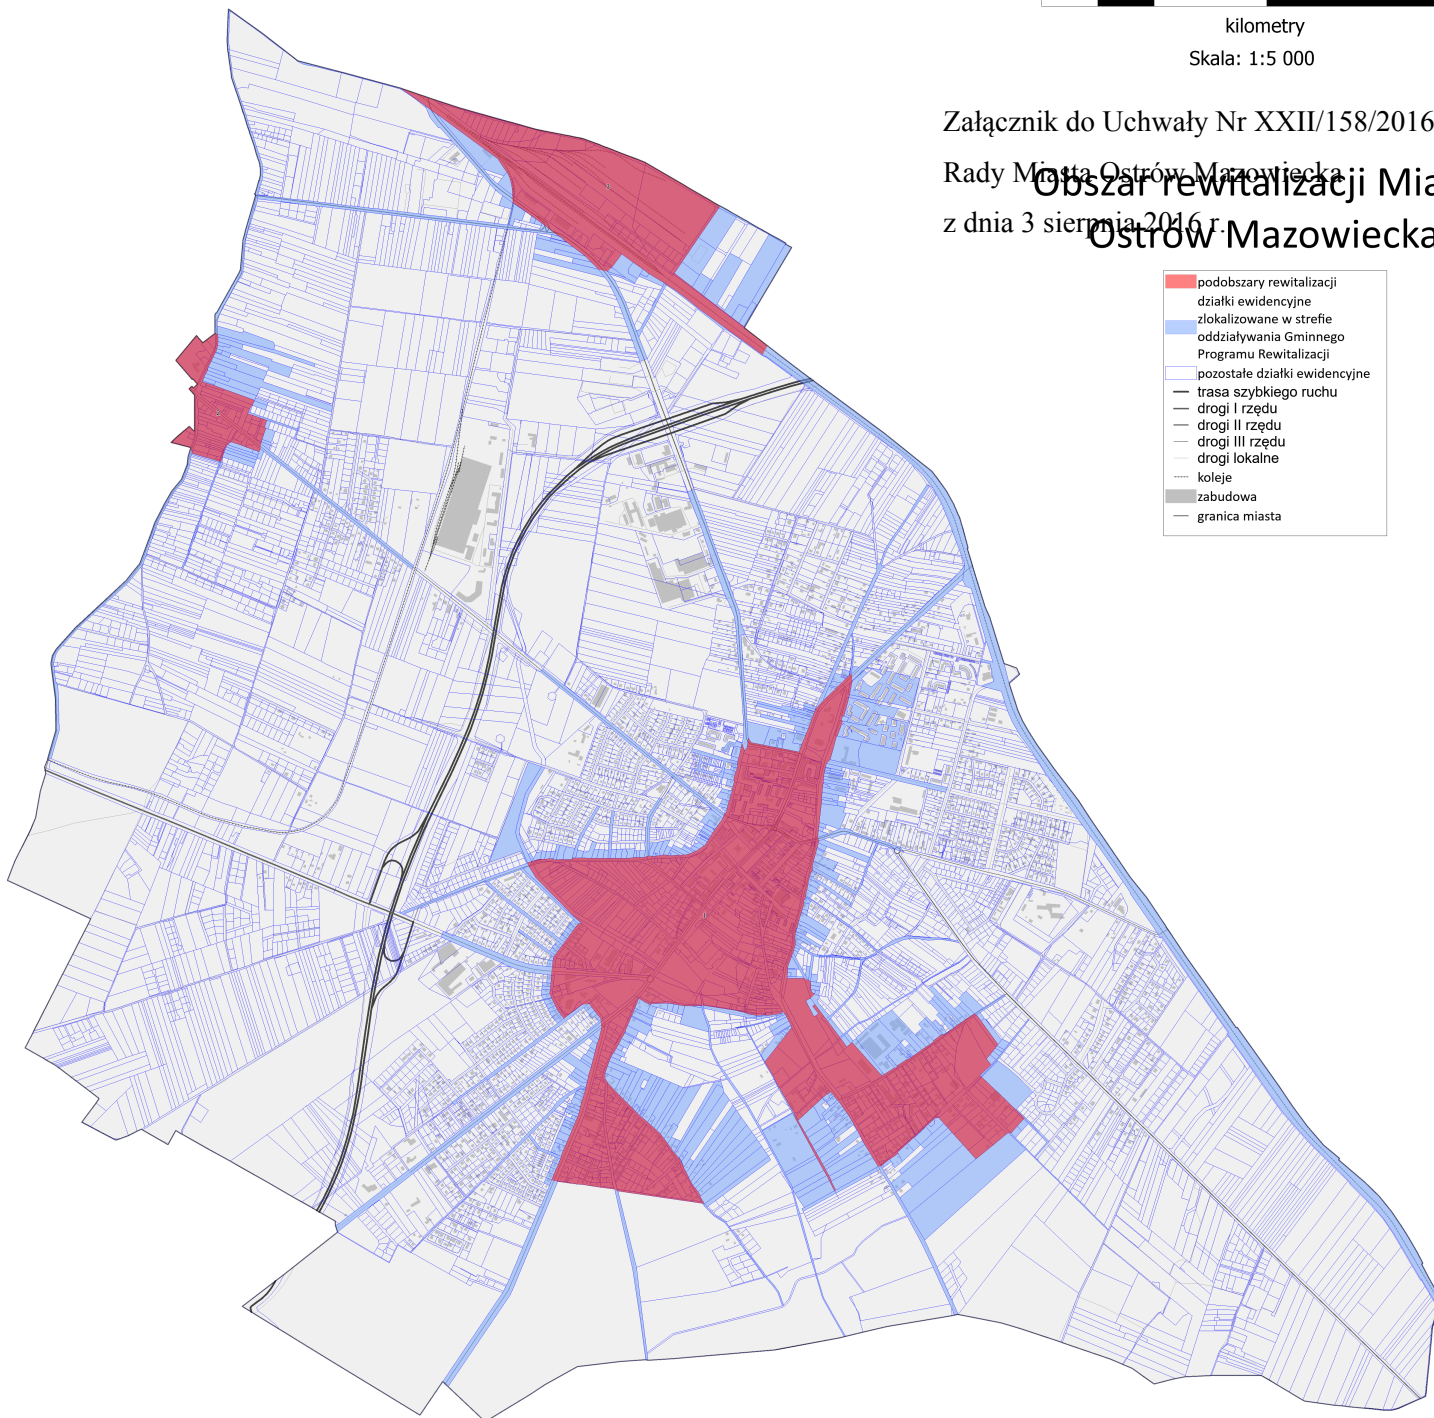



kilometry

Skala: 1:5 000

# Obszar zdegradowany Miasta Ostrów Mazowiecka

## Kategorie degradacji

- spoleczna, przestrzenna, gosp. i przyr.
- spoleczna, przestrzenna i przyrodnicza
- spoleczna i przestrzenna
- spoleczna, gospodarcza i przyrodnicza
- spoleczna i przyrodnicza
- brak degradacji

## Drogi

- trasa szybkiego ruchu
- drogi I rzędu
- drogi II rzędu
- drogi III rzędu
- drogi lokalne
- koleje
- zabudowa
- granica miasta

