

**UCHWAŁA NR X/99/2019
RADY MIASTA OSTRÓW MAZOWIECKA**

z dnia 24 września 2019 r.

**w sprawie wyłączenia działki nr ewidencyjny 3084 z opracowania miejscowego planu zagospodarowania
przestrzennego miasta Ostrów Mazowiecka**

Na podstawie art. 18 ust. 2 pkt 5 ustawy z dnia 8 marca 1990 roku o samorządzie gminnym (T.j. Dz. U. z 2019 r. poz. 506; zm.:Dz. U. z 2019 r. poz. 1309 i 1696) oraz art. 14 ust. 1 i 2 ustawy z dnia 27 marca 2003r. o planowaniu i zagospodarowaniu przestrzennym (T.j. Dz. U. z 2018 r. poz. 1945; zm.: Dz. U. z 2019 r. poz. 60, poz. 235, poz. 730, poz. 1009, poz. 1524, poz.1696 i poz. 1716) uchwała się, co następuje:

§ 1.

1. Wyłącza się z opracowania miejscowego planu zagospodarowania przestrzennego miasta Ostrów Mazowiecka z etapu I, obszar A, sporządzanego na podstawie uchwały Nr XXX/215/2017 Rady Miasta Ostrów Mazowiecka z dnia 25 stycznia 2017r. w sprawie przystąpienia do sporządzenia Miejscowego planu zagospodarowania przestrzennego miasta Ostrów Mazowiecka, teren działki o numerze ewidencyjnym 3084.

2. Granice terenu wymienionego w ust. 1 przedstawia załącznik do niniejszej uchwały.

§ 2.



Wykonanie uchwały powierza się Burmistrzowi Miasta Ostrów Mazowiecka.

§ 3.

Uchwała wchodzi w życie z dniem podjęcia.

Przewodniczący Rady Miasta

Robert Krajewski

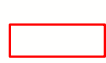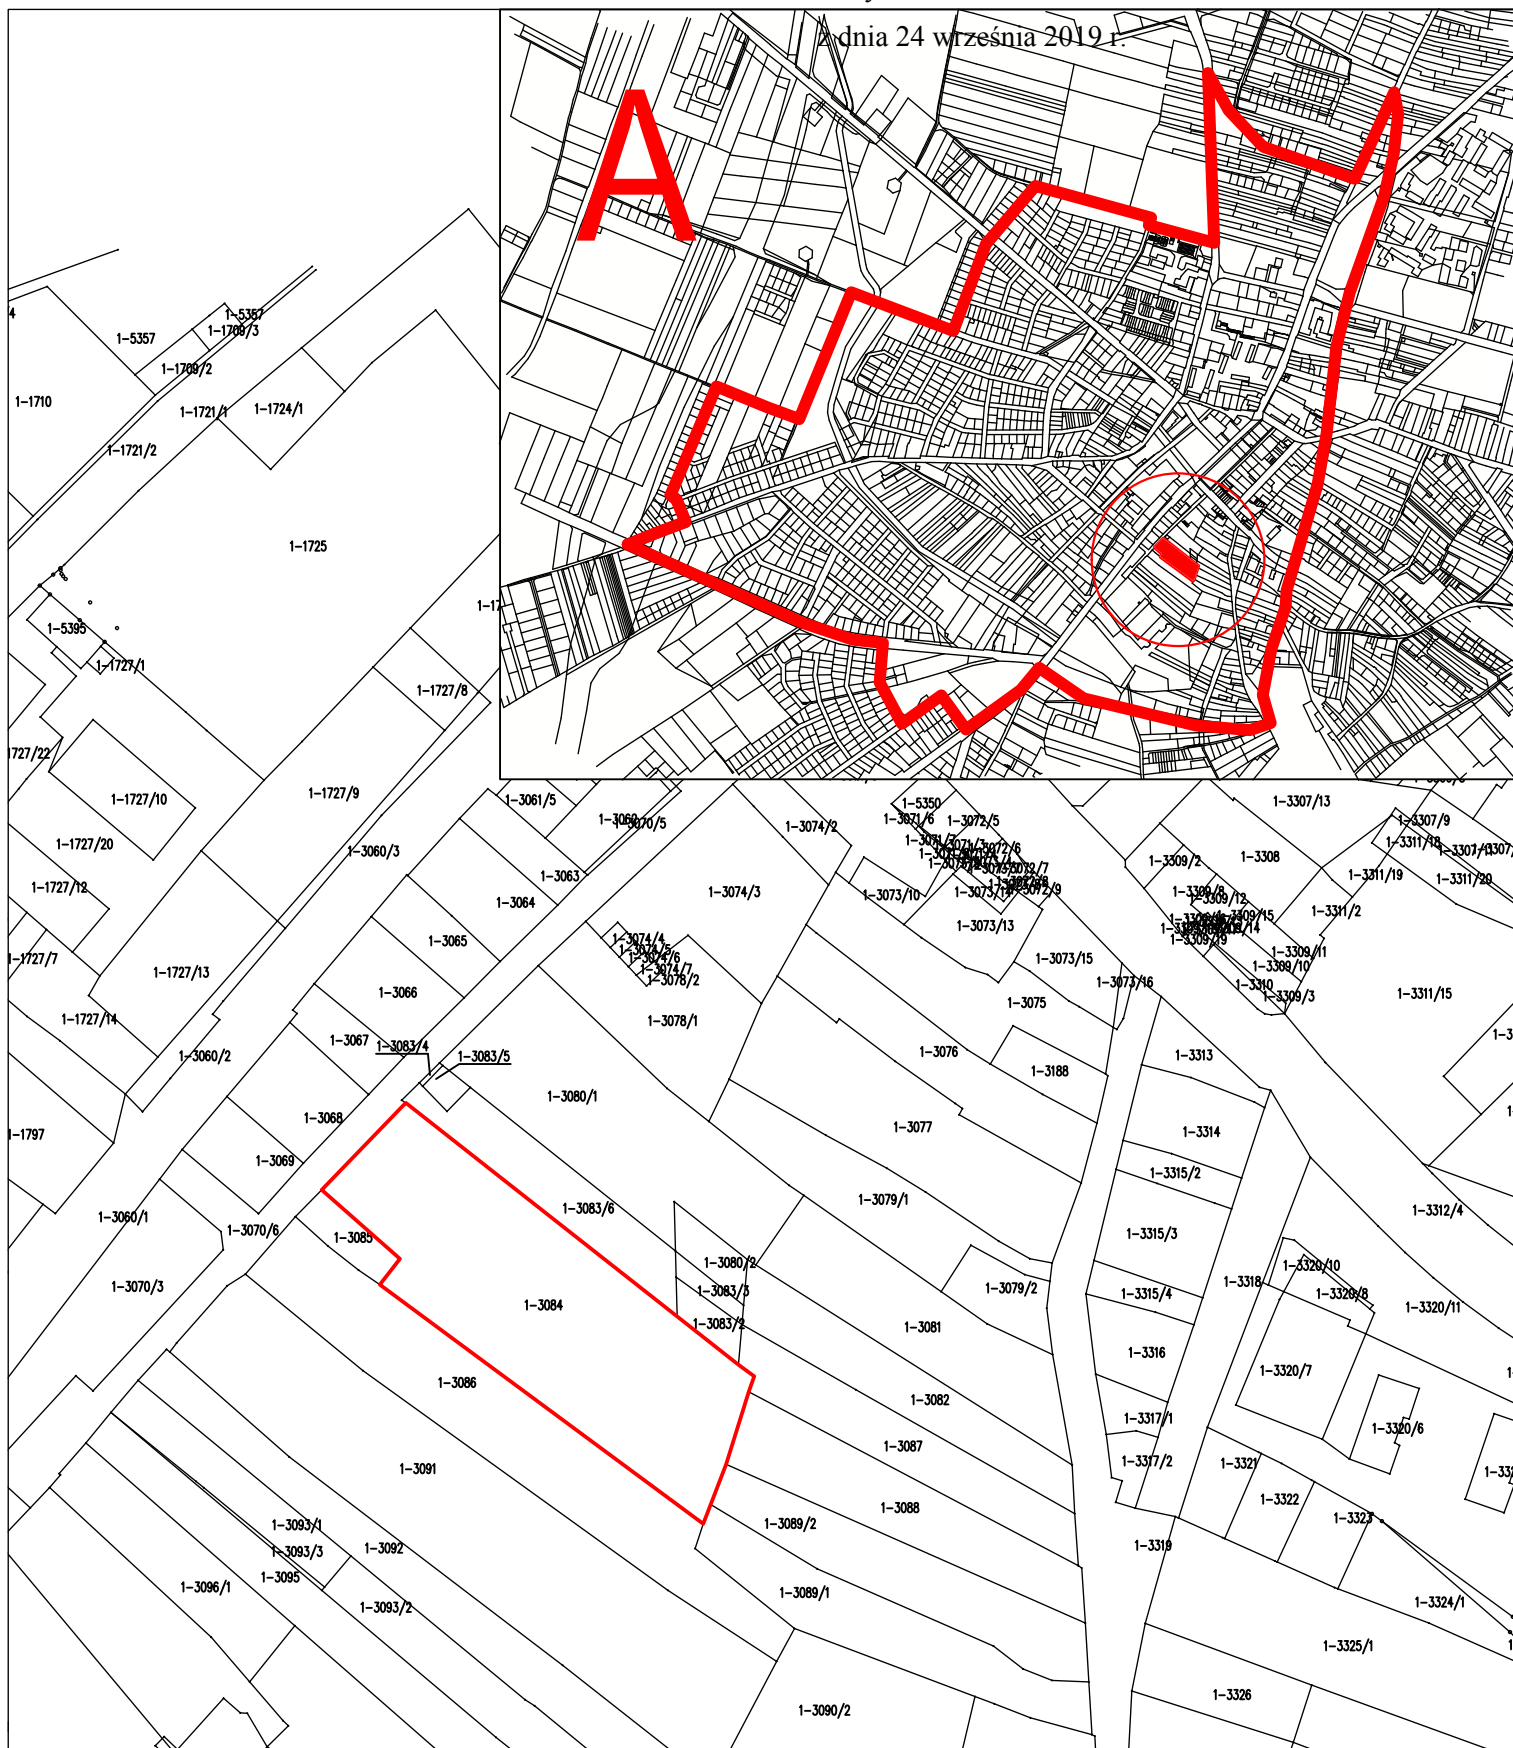

działka o nr ew. 3084, wyłączona z opracowania sporządzanego na podstawie UCHWAŁY
RADY MIASTA OSTROW MAZOWIECKA NR XXX/215/2017 z dnia 25 stycznia 2017 roku - (etap 1, obszar A)