




SKALA 1 : 2000


 


Załącznik nr 2b do uchwały
Rady Miasta Ostrow Mazowiecka
nr XXXVIII/159/2012 z 28.12.2012 r.

ŁOMŻA
(OSTROŁĘKA)

**PROJEKT ZMIANY
MIEJSCOWEGO PLANU ZAGOSPODAROWANIA PRZESTRZENNEGO
MIASTA OSTROW MAZOWIECKA**

MIASTA OSTROW MAZOWIECKA

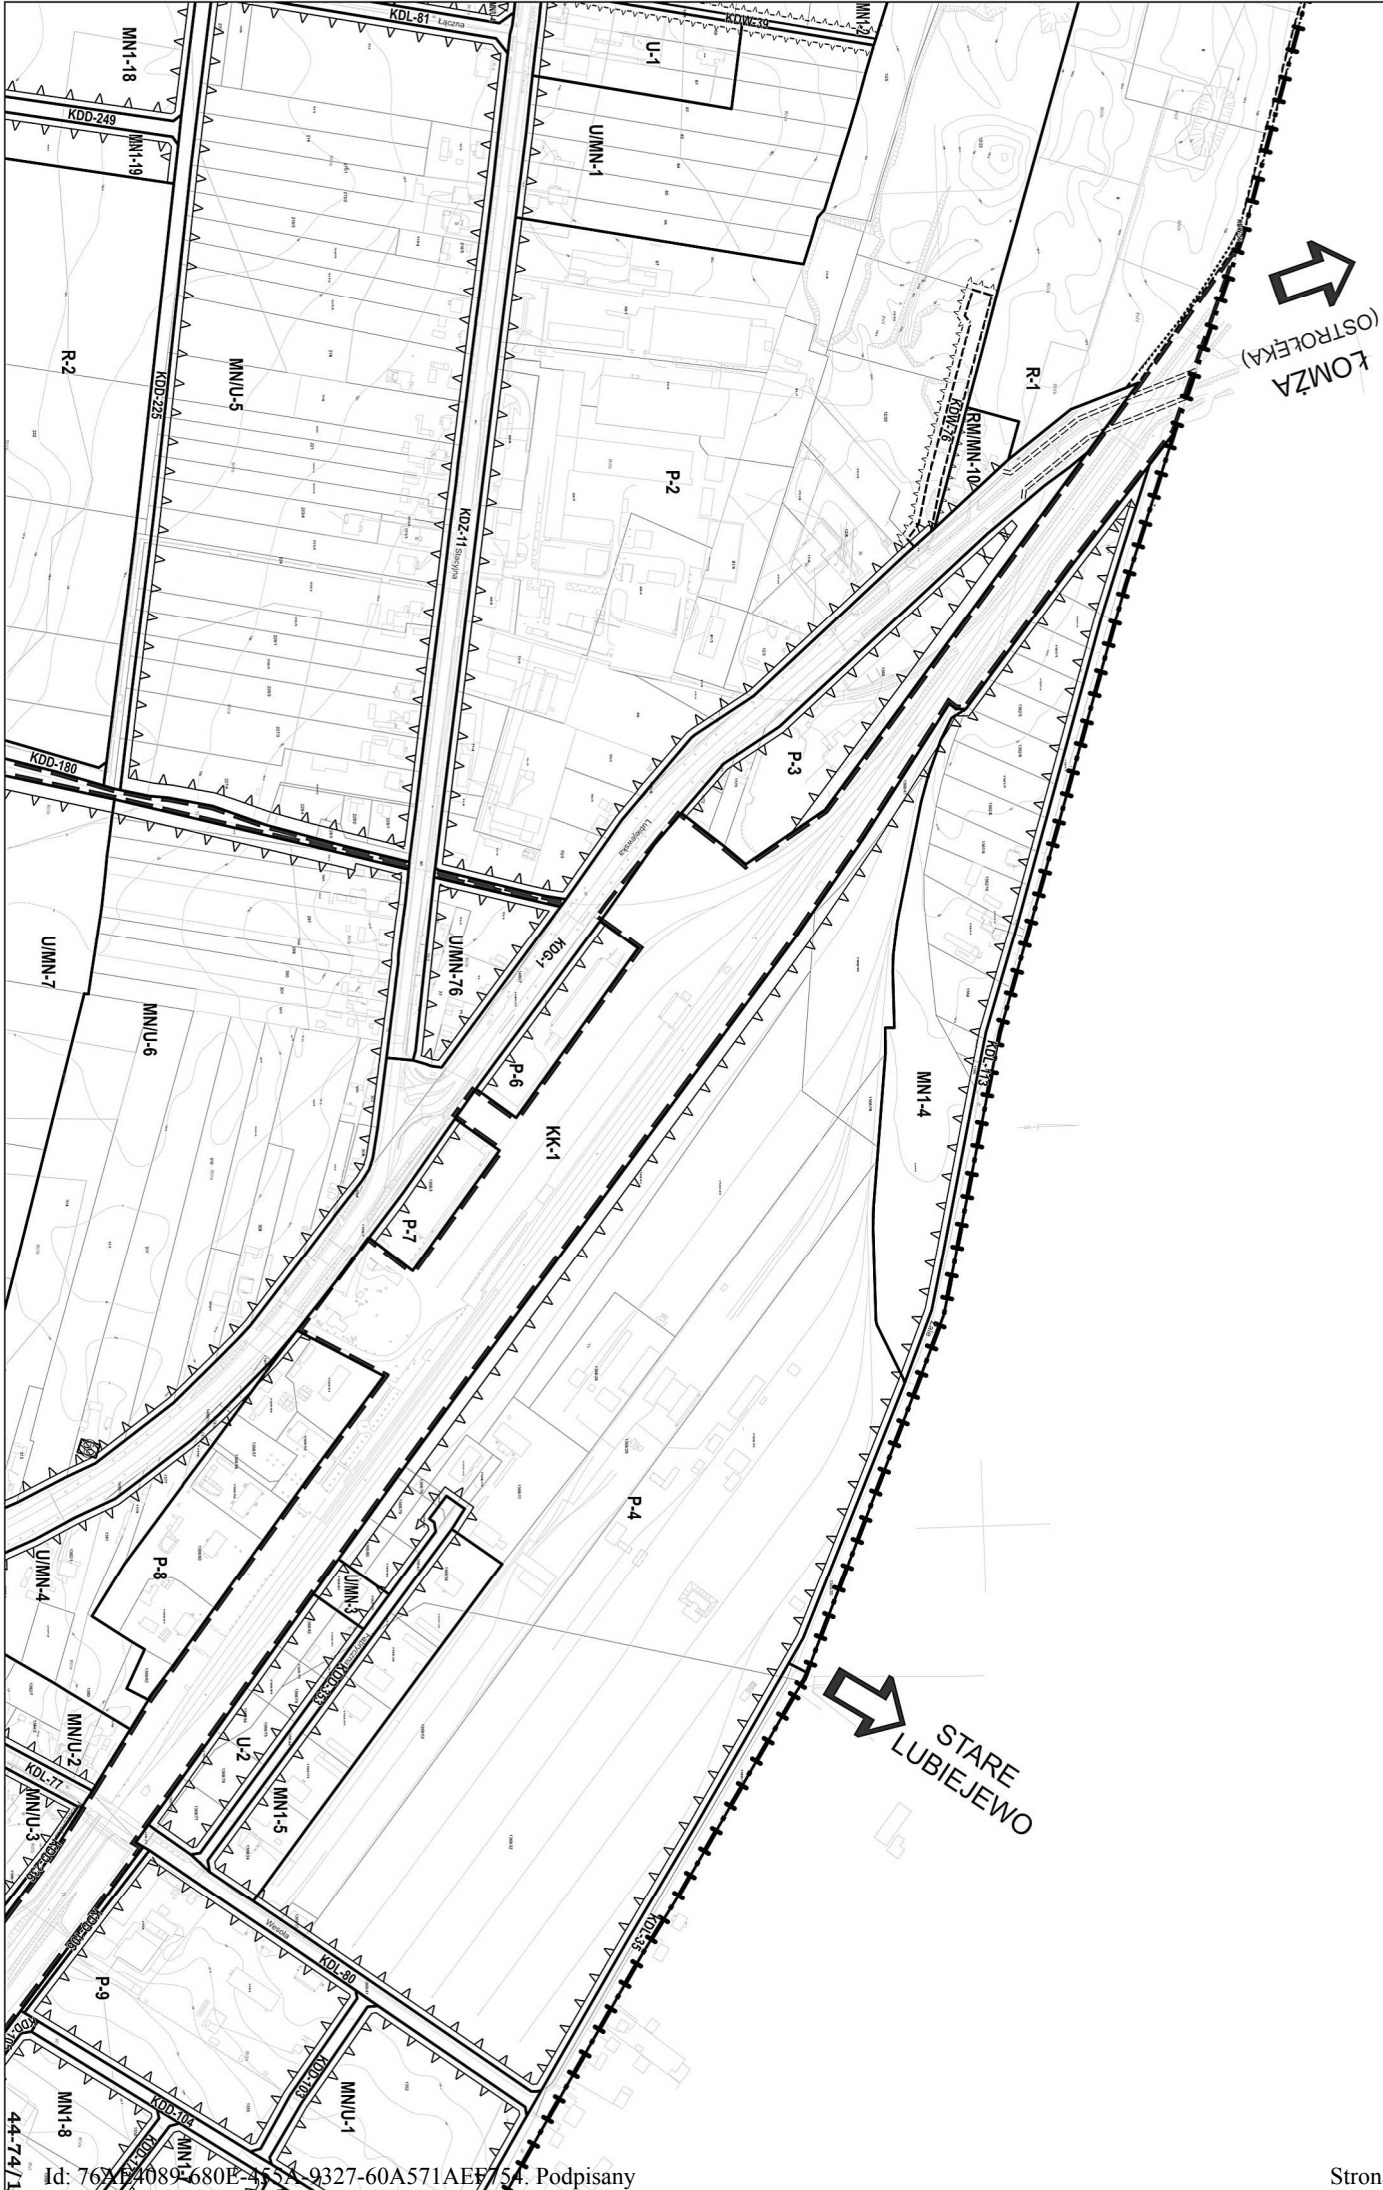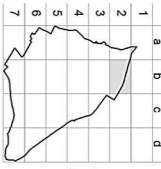

STARE
LUBIEJEWO