


RZUT DACHU - inwentaryzacja
1:100

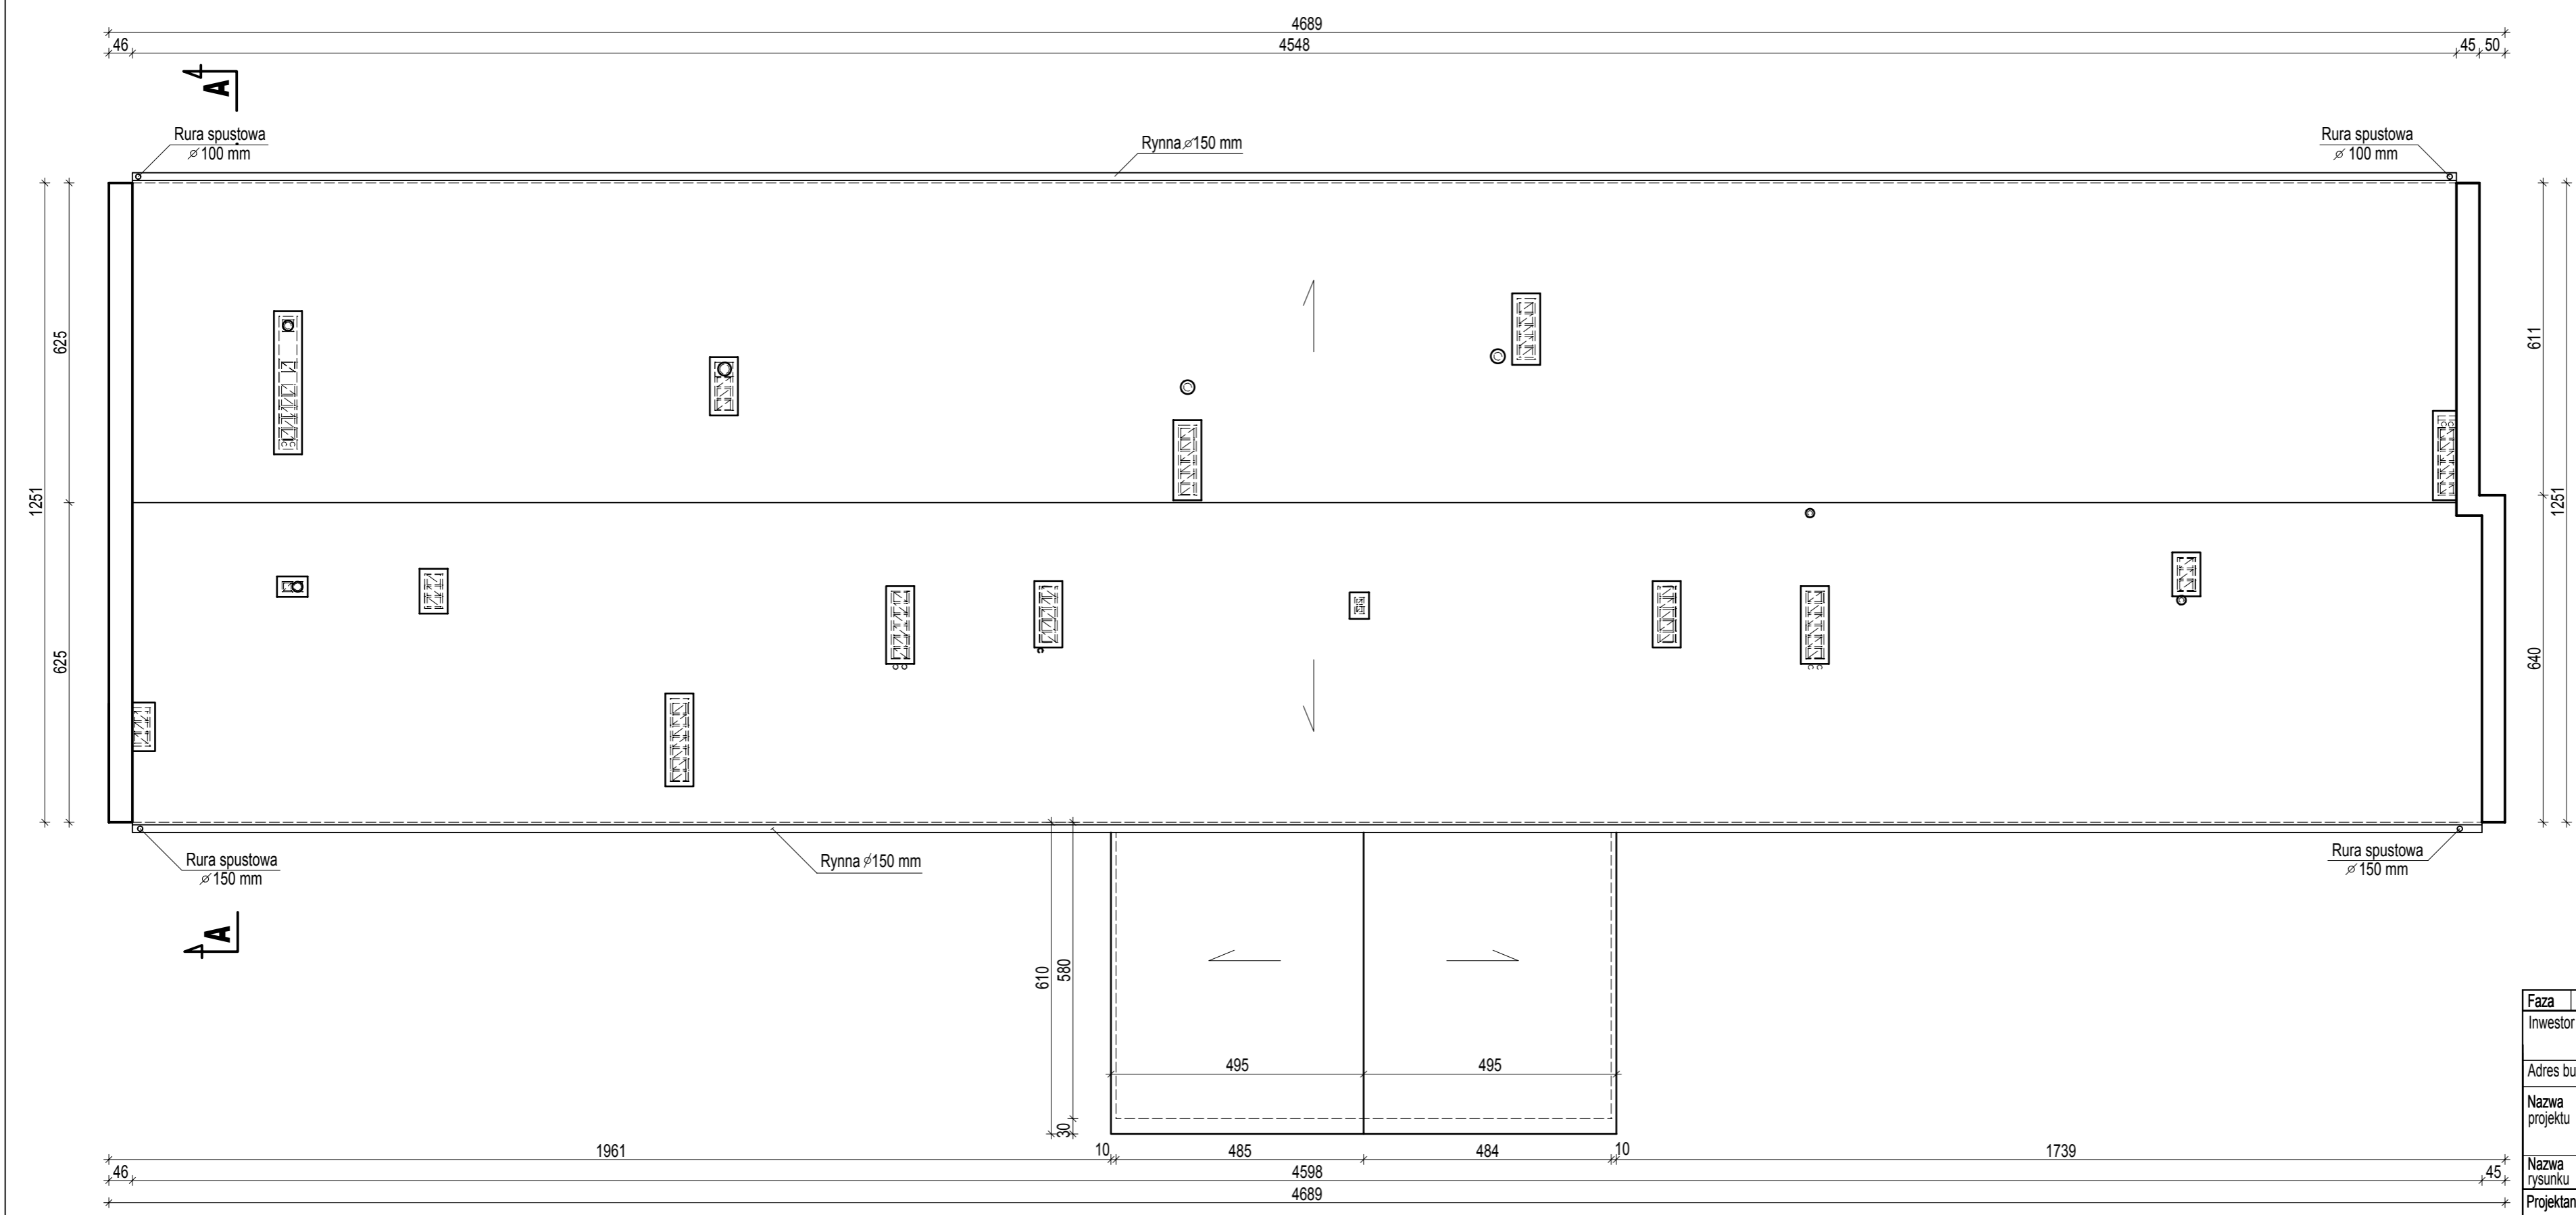

Faza	P.T.	Skala	1:100	Branża: Inwentaryzacja	02. 06. 2016 r.
Inwestor	Miejskie Przedszkole nr 3 07-300 Ostrów Maz., ul. Armii Krajowej 2				
Adres bud.	07-300 Ostrów Maz., ul. Armii Krajowej 2, dz. ozn. nr				
Nazwa projektu	INWENTARYZACJA BUDOWLANA BUDYNKU MIEJSKIEGO PRZEDSZKOLA NR 3 W OSTROWI MAZOWIECKIEJ				
Nazwa rysunku	RZUT DACHU - inwentaryzacja				
Projektant:	inż. Wiesława Polak upr. proj. i wykon. w budownictwie nr 56/92/Os i nr AN III-0073/139/79 specjalność architektoniczna i konstrukcyjna				Rys. nr I - 4