




PIK. 0,00

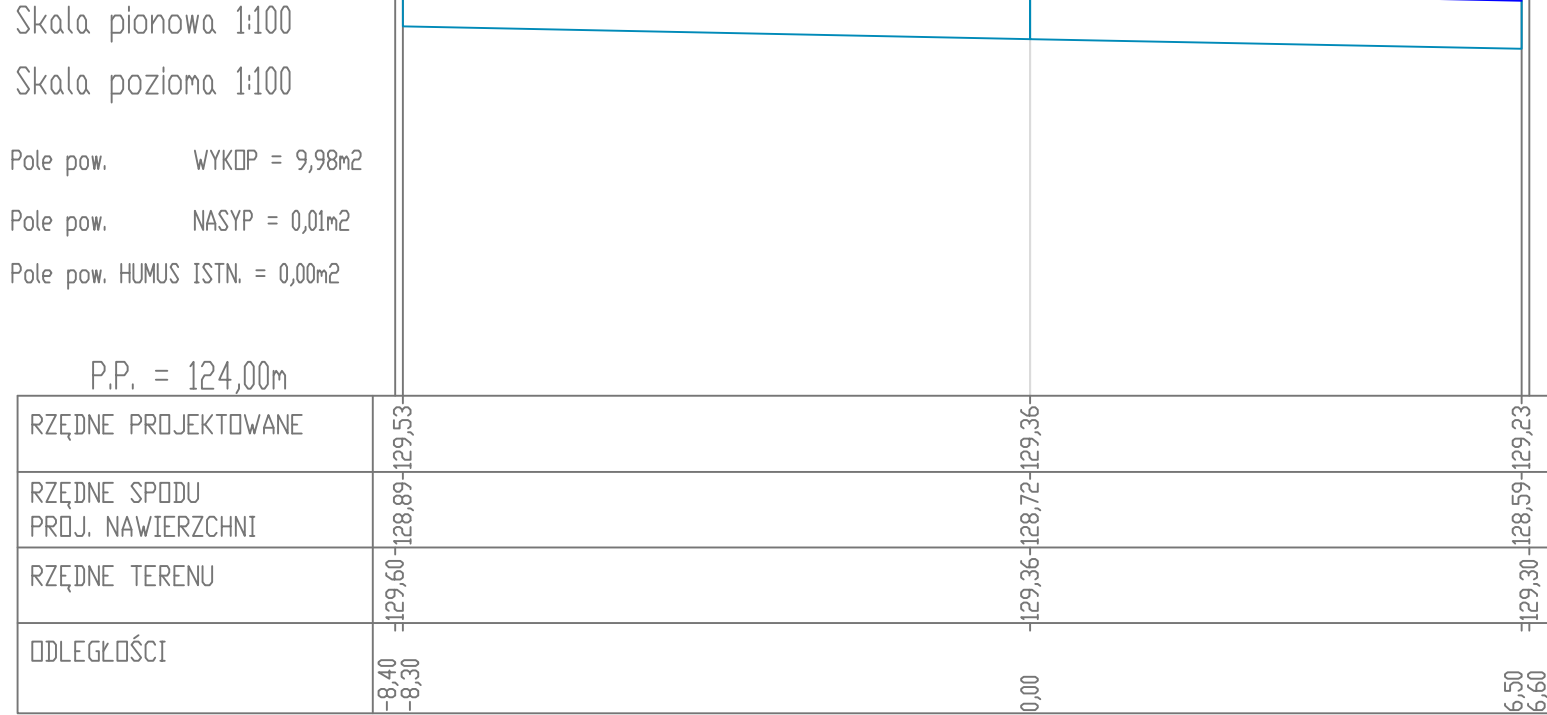


PIK. 38,50

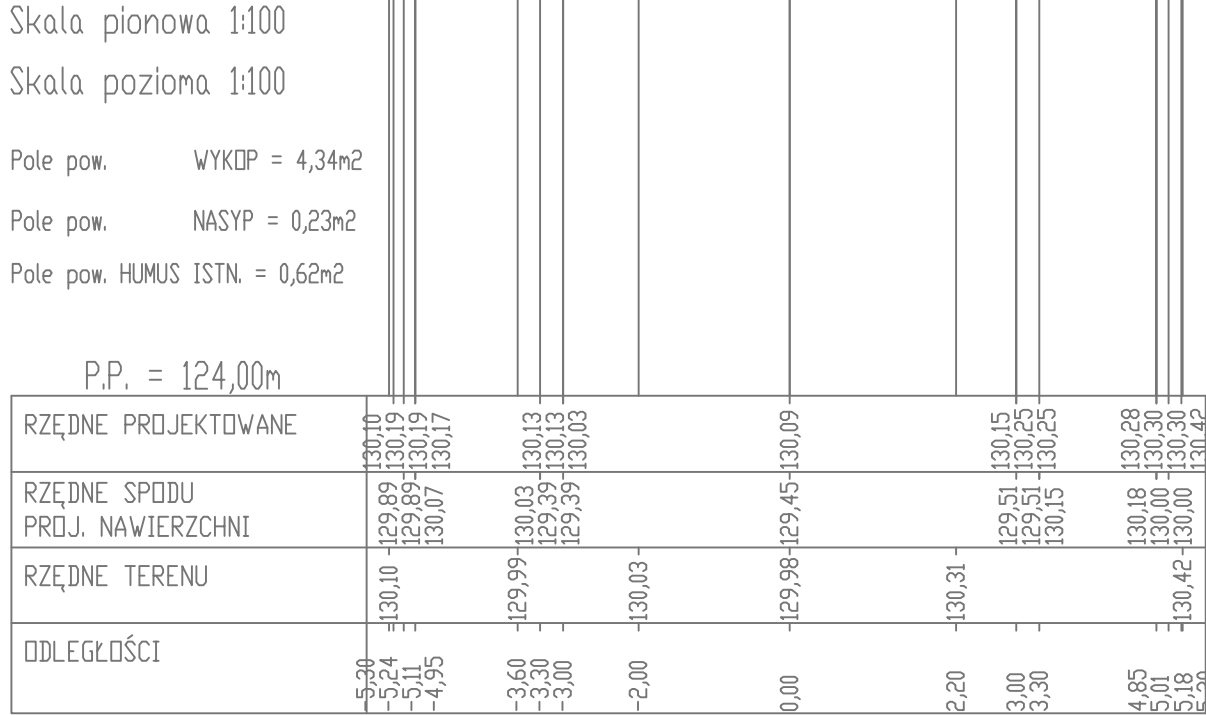


PIK. 104,80

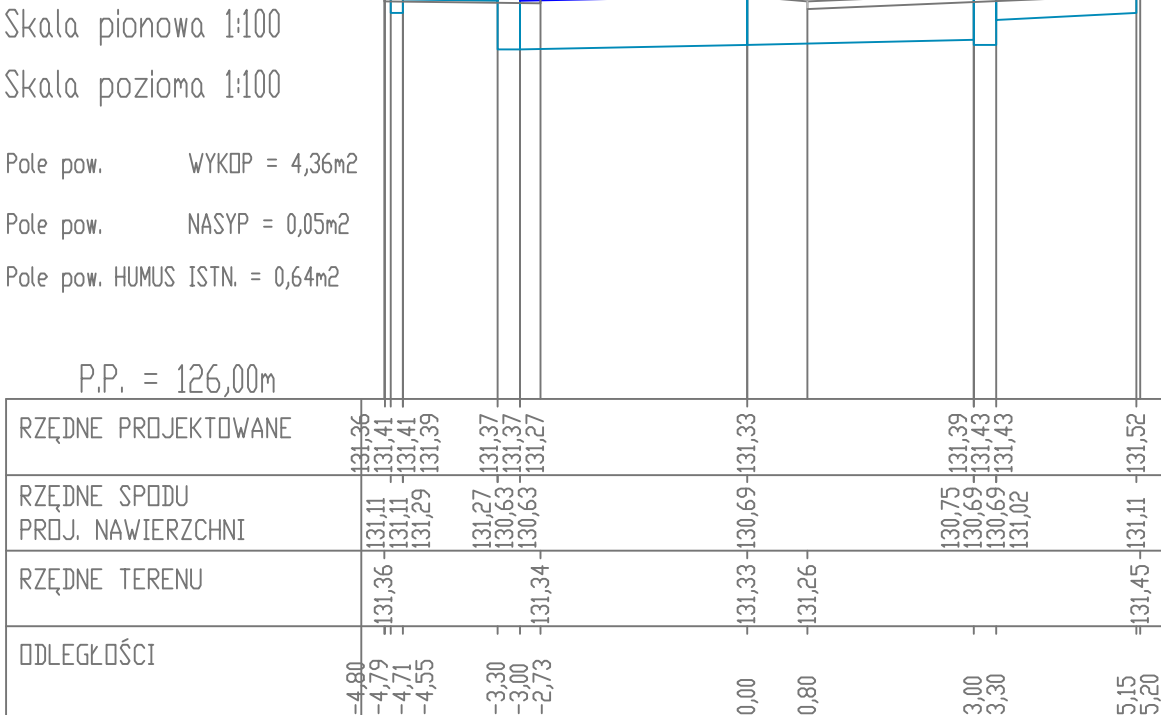


PIK. 164,70

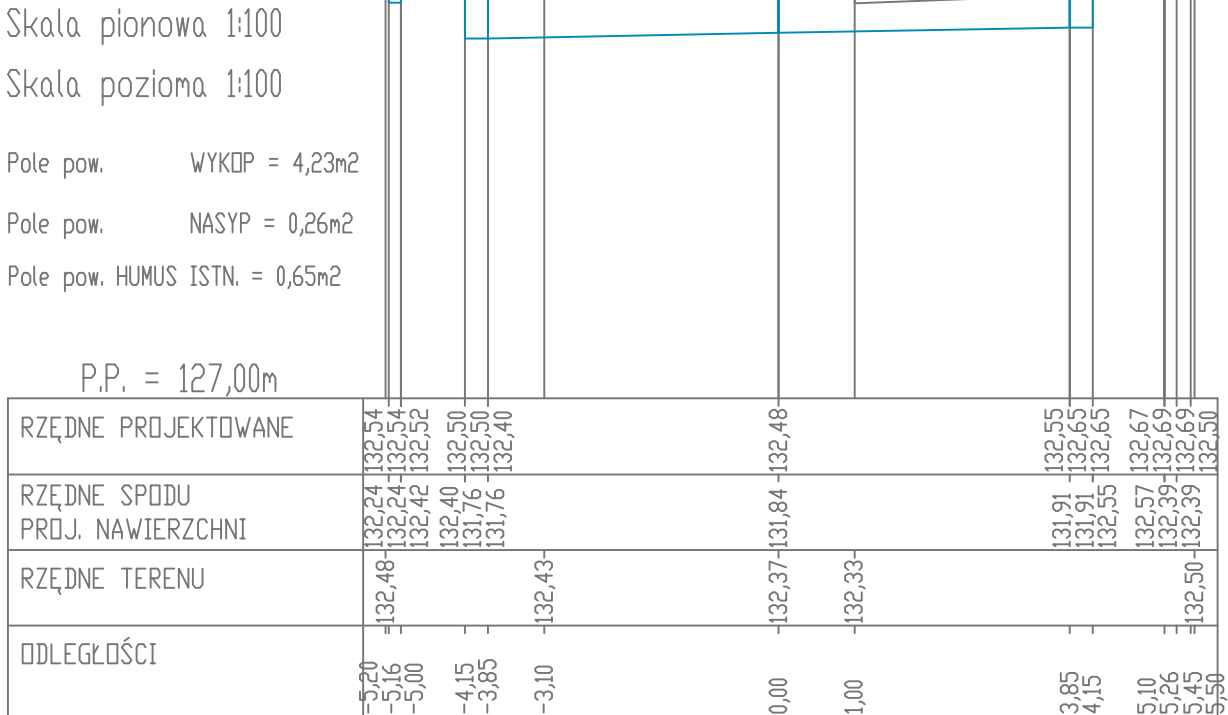


PIK. 16,80

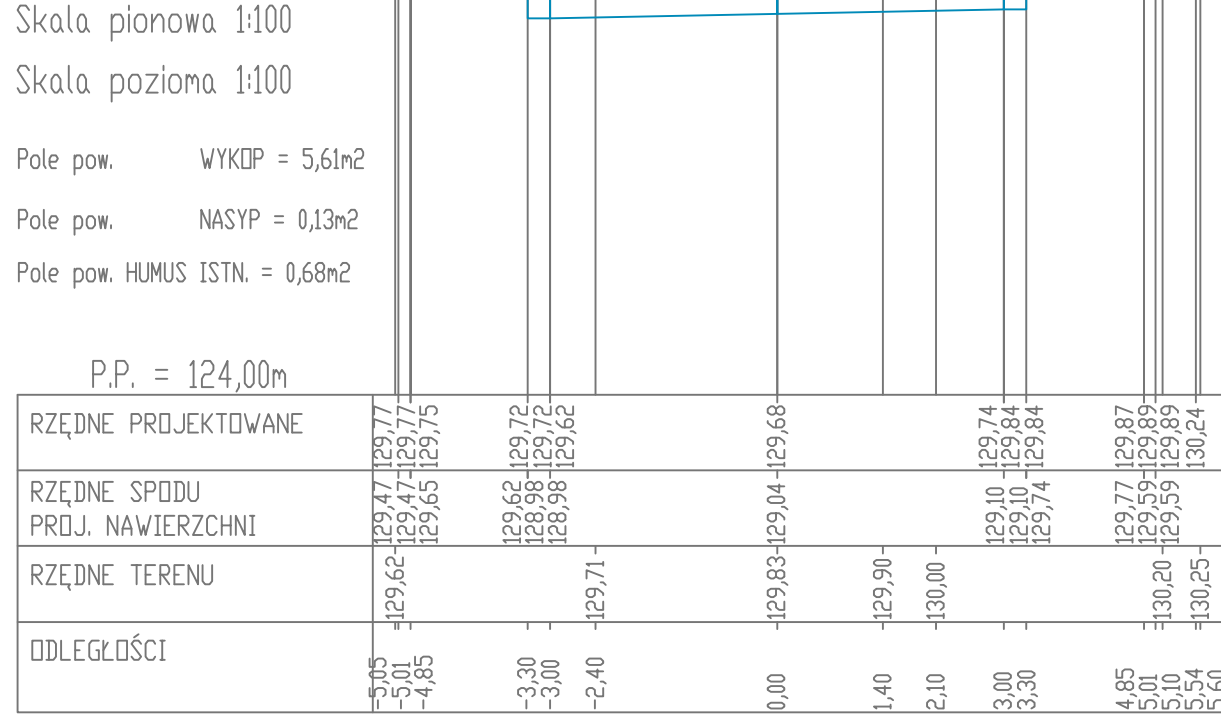


PIK. 70,40

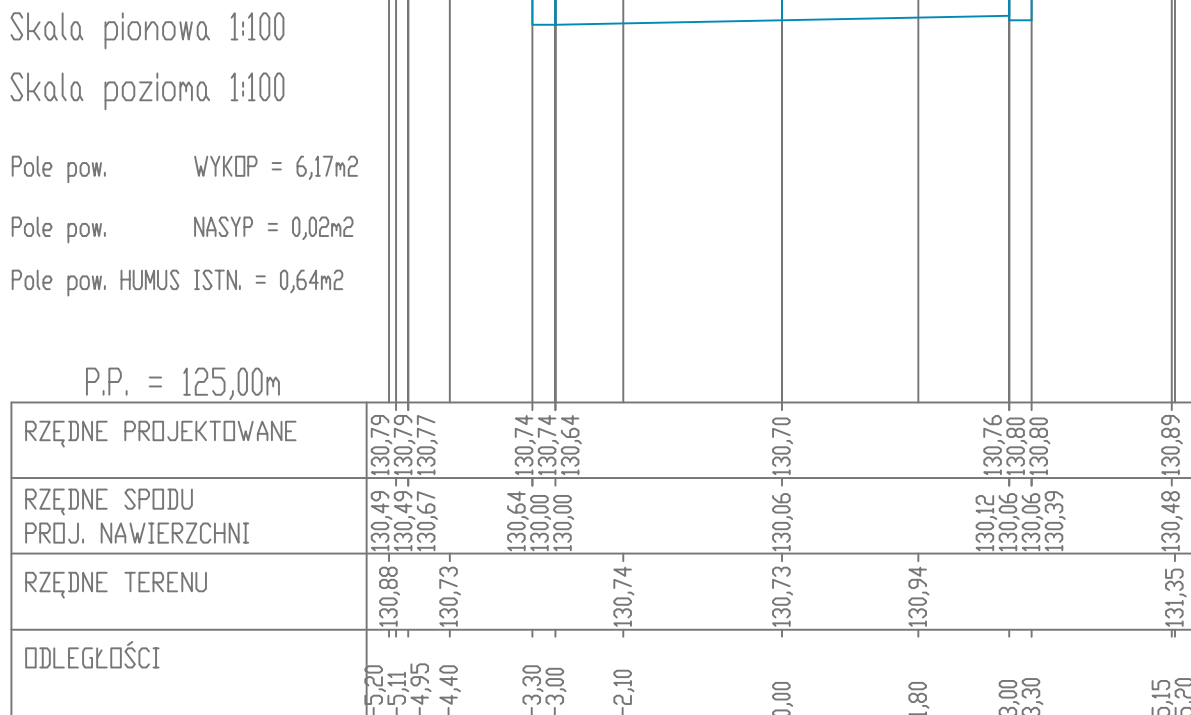

PIK. 134,90

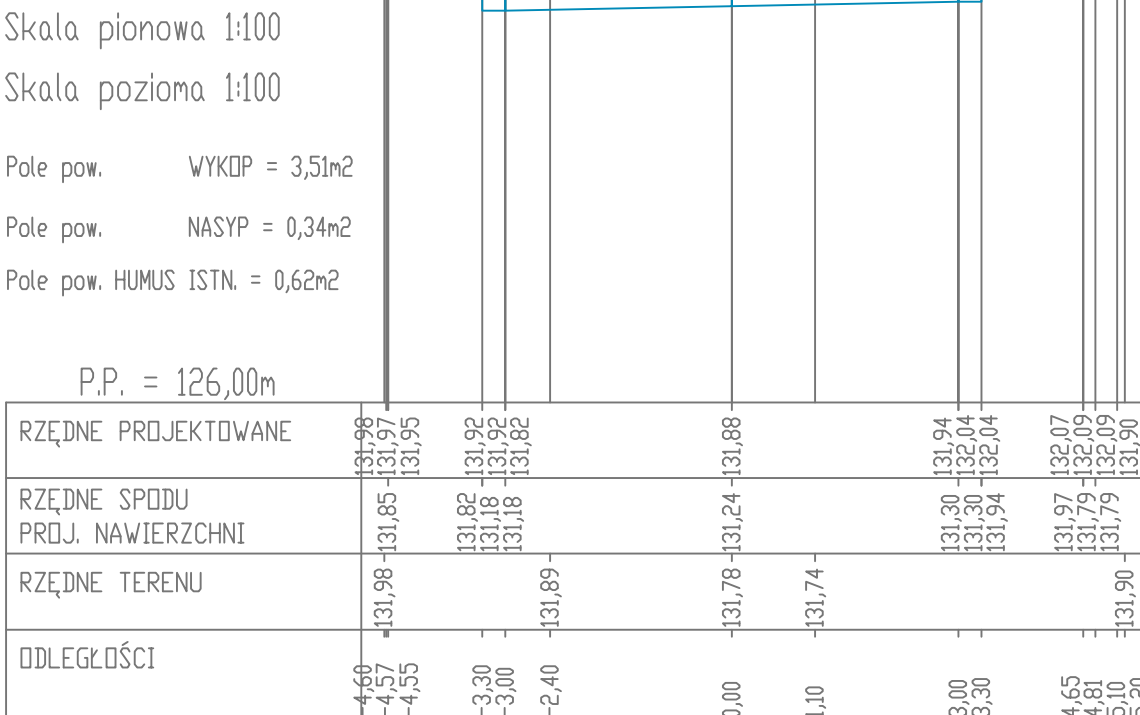

PIK. 193,00

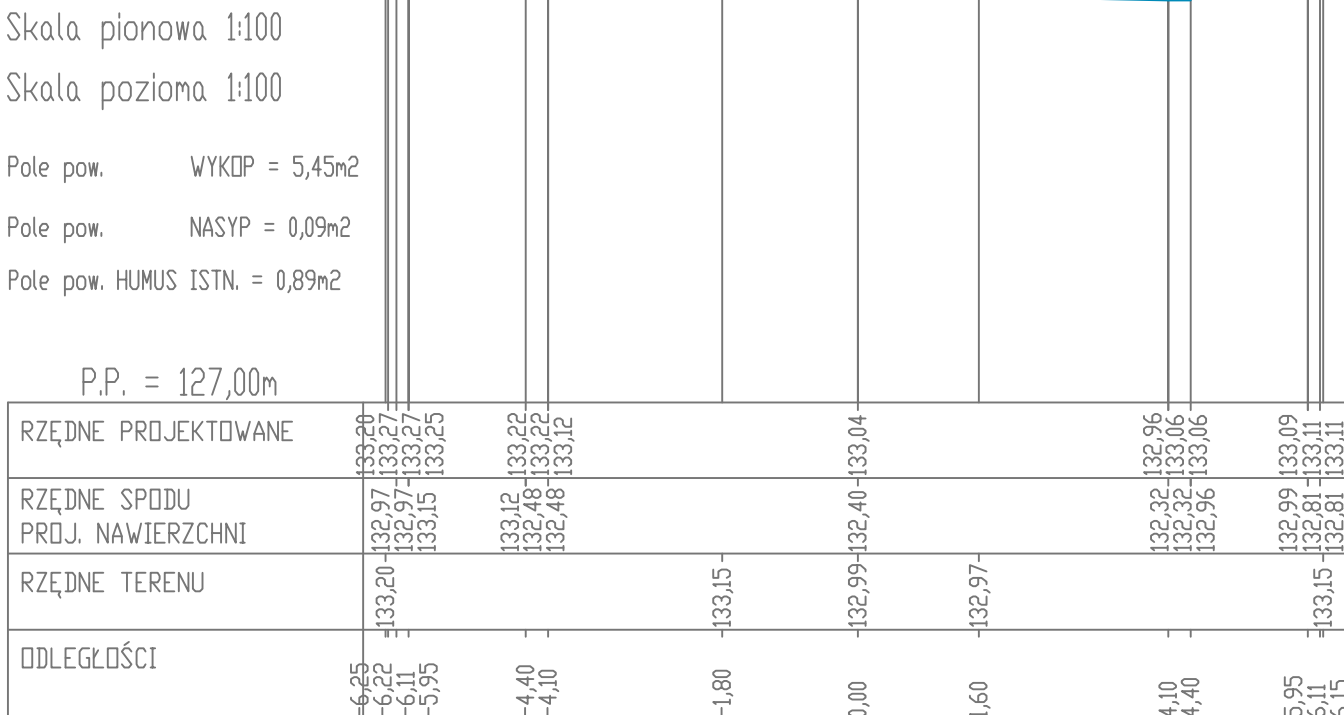

PPI PROJEKT <small>Bogusław Lipiński ul. Nowa 2 lok. 433, 18-400 Łomża tel.: 0 663 710 715, e-mail: ppiprojekt@wp.pl</small>			
Inwestor:	Miasto Ostrow Maz. ul. 3-Maja 66 07-300 Ostrow Maz.		Nr rys: 4
Temat:	BUDOWA ULICY ZACHODNIEJ W OSTROWI MAZ. W KM 0+000,00 - 0+417,70 ORAZ ODC. ULICY KDD163 (DL. 55,7m) I KDD263 (DL. 82m) WRAZ Z BUDOWĄ KAN. DESZCZOWEGO DO UL. WILEŃSKIEJ		Strona: 1
Nazwa rys:	PROFIL PODŁUŻNY		
Zespół autorski:	Branża	Imię i nazwisko	nr. uprawnień
PROJEKTANT	drogowa	mgr inż. Bogusław Lipiński	PDL/033/PWOD/11
Łomża, czerwiec 2016 r.			skala: 1:100/100