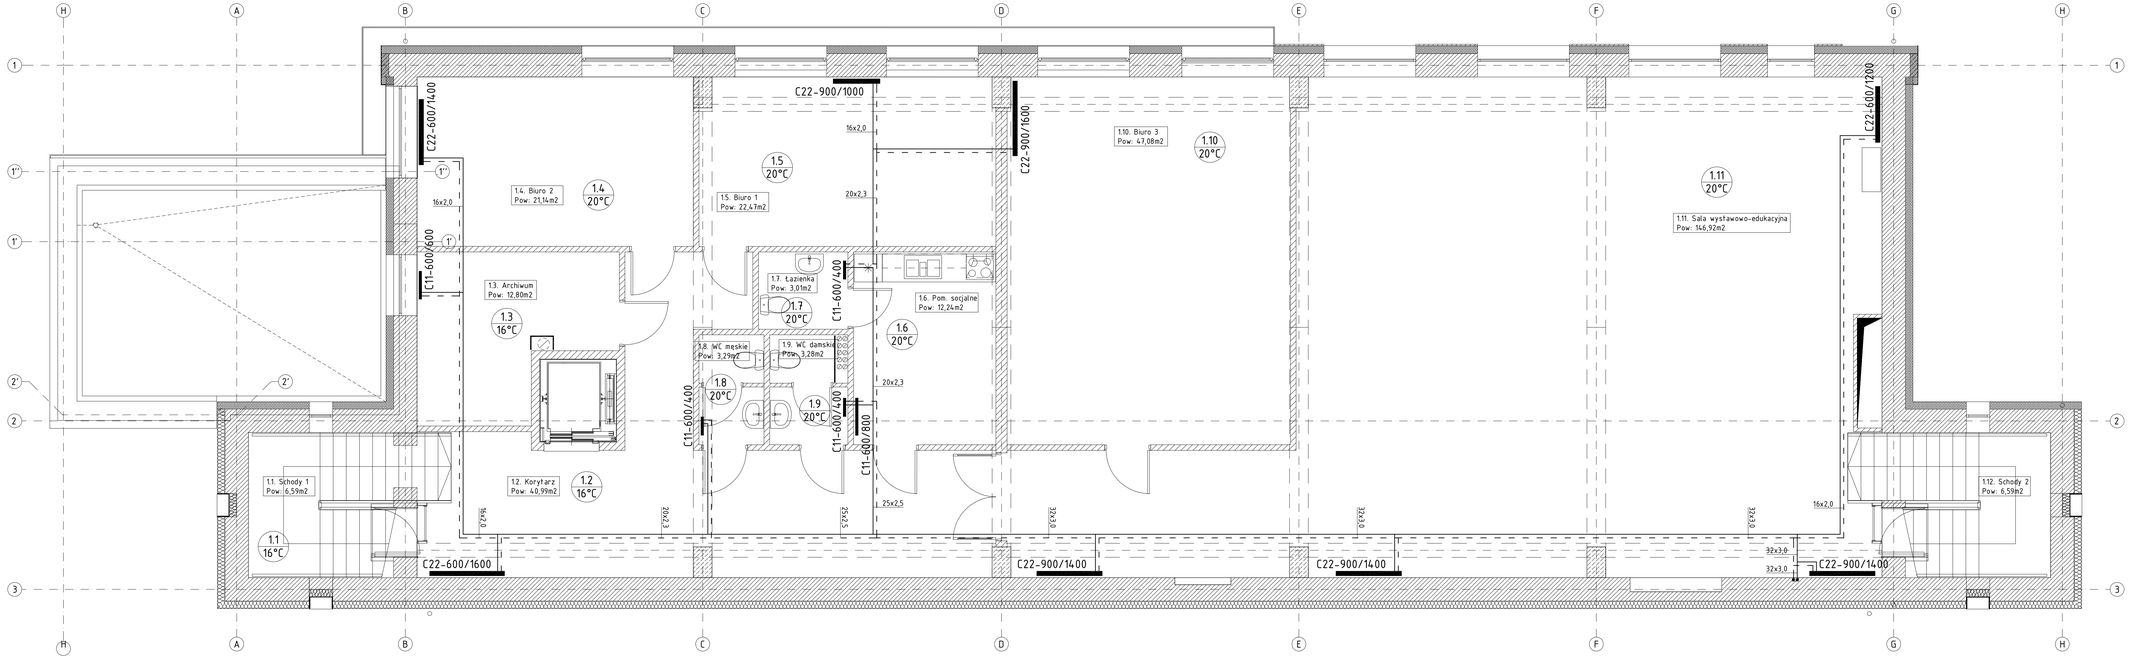


LEGENDA:

c.o. zasilanie

c.o. powrót

grzejnik płytowy

| | |
|---|---|
| Inwestor: | Miasto Ostrów Mazowiecka<br>ul. 3 Maja 66<br>07-300 Ostrów Mazowiecka |
| Nazwa inwestycji: | **Przebudowa i modernizacja budynku dawnej elektrowni w ramach projektu "Kultura pod napięciem"** |
| Lokalizacja: | Ostrów Mazowiecka, ul. 11 Listopada<br>działka nr ew. 1685/22 |
| Nazwa pracowni: | **Pracownia Autorska Architektury-Lucjan Chojnowski**<br>07-409 Ostrołęka, ul. Jerozolimskiego 36, tel/ FAX 029 26 03<br>tel. 10 291 64 24 001, kom. 600 050 597,<br>e-mail: arch.lucjan.chojnowski@gmail.com |
| projektował: | **mgr inż. Grzegorz Gorczyński**<br>Uprawnienia - MAZ/0335/PWOS/06<br>w specjalności sanitarnej,<br>członek Mazowieckiej Okręgowej<br>Izby Architektów MAZ/OIA/06236 |
| sprawdzał: | **mgr inż. Jan Nabiałek**<br>Uprawnienia - MAZ/0439/PWOS/08<br>w specjalności sanitarnej,<br>członek Mazowieckiej Okręgowej<br>Izby Architektów MAZ/IA/027/01 |
| wizja/dor.ucz: | ——— |
| Nazwa Rysunku: | **Rzut piętra<br>- instalacja c.o.** |
| Rysunek nr: | **S-3** |
| Branża: | Sanitarna |
| Etap projektu: | Projekt budowlany |
| Data: | Wrzesień 2017 |
| Skala: | **1:50** |

