

NI-D-I.8010.644.2015.KK

Nr Kanc.: *16 K 802*

Warszawa, *15* października 2015 r.

**MATPROJEKT**  
**Mateusz Jurczyk**

ul. Łąkowa 12f  
05-135 Komornica

**Obiekt:** przebudowa skrzyżowania drogi wojewódzkiej nr 627 z ul. Podstoczysko w miejscowości Ostrów Mazowiecka

**Faza:** projekt budowlany

W odpowiedzi na Państwa wniosek z dnia 19 września 2015 oraz po zapoznaniu się z dostarczoną dokumentacją, **opiniuję pozytywnie** projekt przebudowy skrzyżowania drogi wojewódzkiej nr 627 z ul. Podstoczysko w miejscowości Ostrów Mazowiecka z poniższą uwagą:

- w przypadku wyznaczenia przejścia dla pieszych w ciągu drogi podporządkowanej należy odsunąć je o min. 5,0 m od krawędzi drogi wojewódzkiej nr 627 oraz należy zapewnić dojście do istniejącego chodnika.

Projekt stałej organizacji ruchu dowiązanej do istniejącego pikietażu drogi wojewódzkiej (pikietaż można uzyskać w Mazowieckim Zarządzie Dróg Wojewódzkich w Warszawie - stosowny Rejon Drogowy) i na czas budowy należy złożyć do zatwierdzenia w Departamencie Nieruchomości i Infrastruktury Urzędu Marszałkowskiego Województwa Mazowieckiego w Warszawie (ul. Kłopotowskiego 5, 03-718 Warszawa). Zgodnie z § 4 rozporządzenia Ministra Infrastruktury z dnia 23 września 2003 r. w sprawie szczegółowych warunków zarządzania ruchem na drogach oraz wykonywania nadzoru nad tym zarządzaniem (Dz. U. z 2003 r. , nr 177, poz. 1729) **zatwierdzona stała organizacja ruchu, związana z budową lub przebudową drogi albo z budową dojazdu do obiektu przy drodze, stanowi integralną część dokumentacji budowy.**

Szczegóły techniczne i konstrukcyjne w granicach pasa drogowego drogi wojewódzkiej należy uzgodnić z Mazowieckim Zarządem Dróg Wojewódzkich w Warszawie.

**Opinia ważna wraz z rysunkiem.**


Do wiadomości :  
MZDW w Warszawie  
Ul. Mazowiecka 14  
00-048 Warszawa

Sprawę prowadzi:  
Krzysztof Kocon  
tel. 22 5979826

Z up. Marszałka Województwa

*Krzysztof Rodziejcz*  
Zastępca Dyrektora Departamentu  
Nieruchomości i Infrastruktury



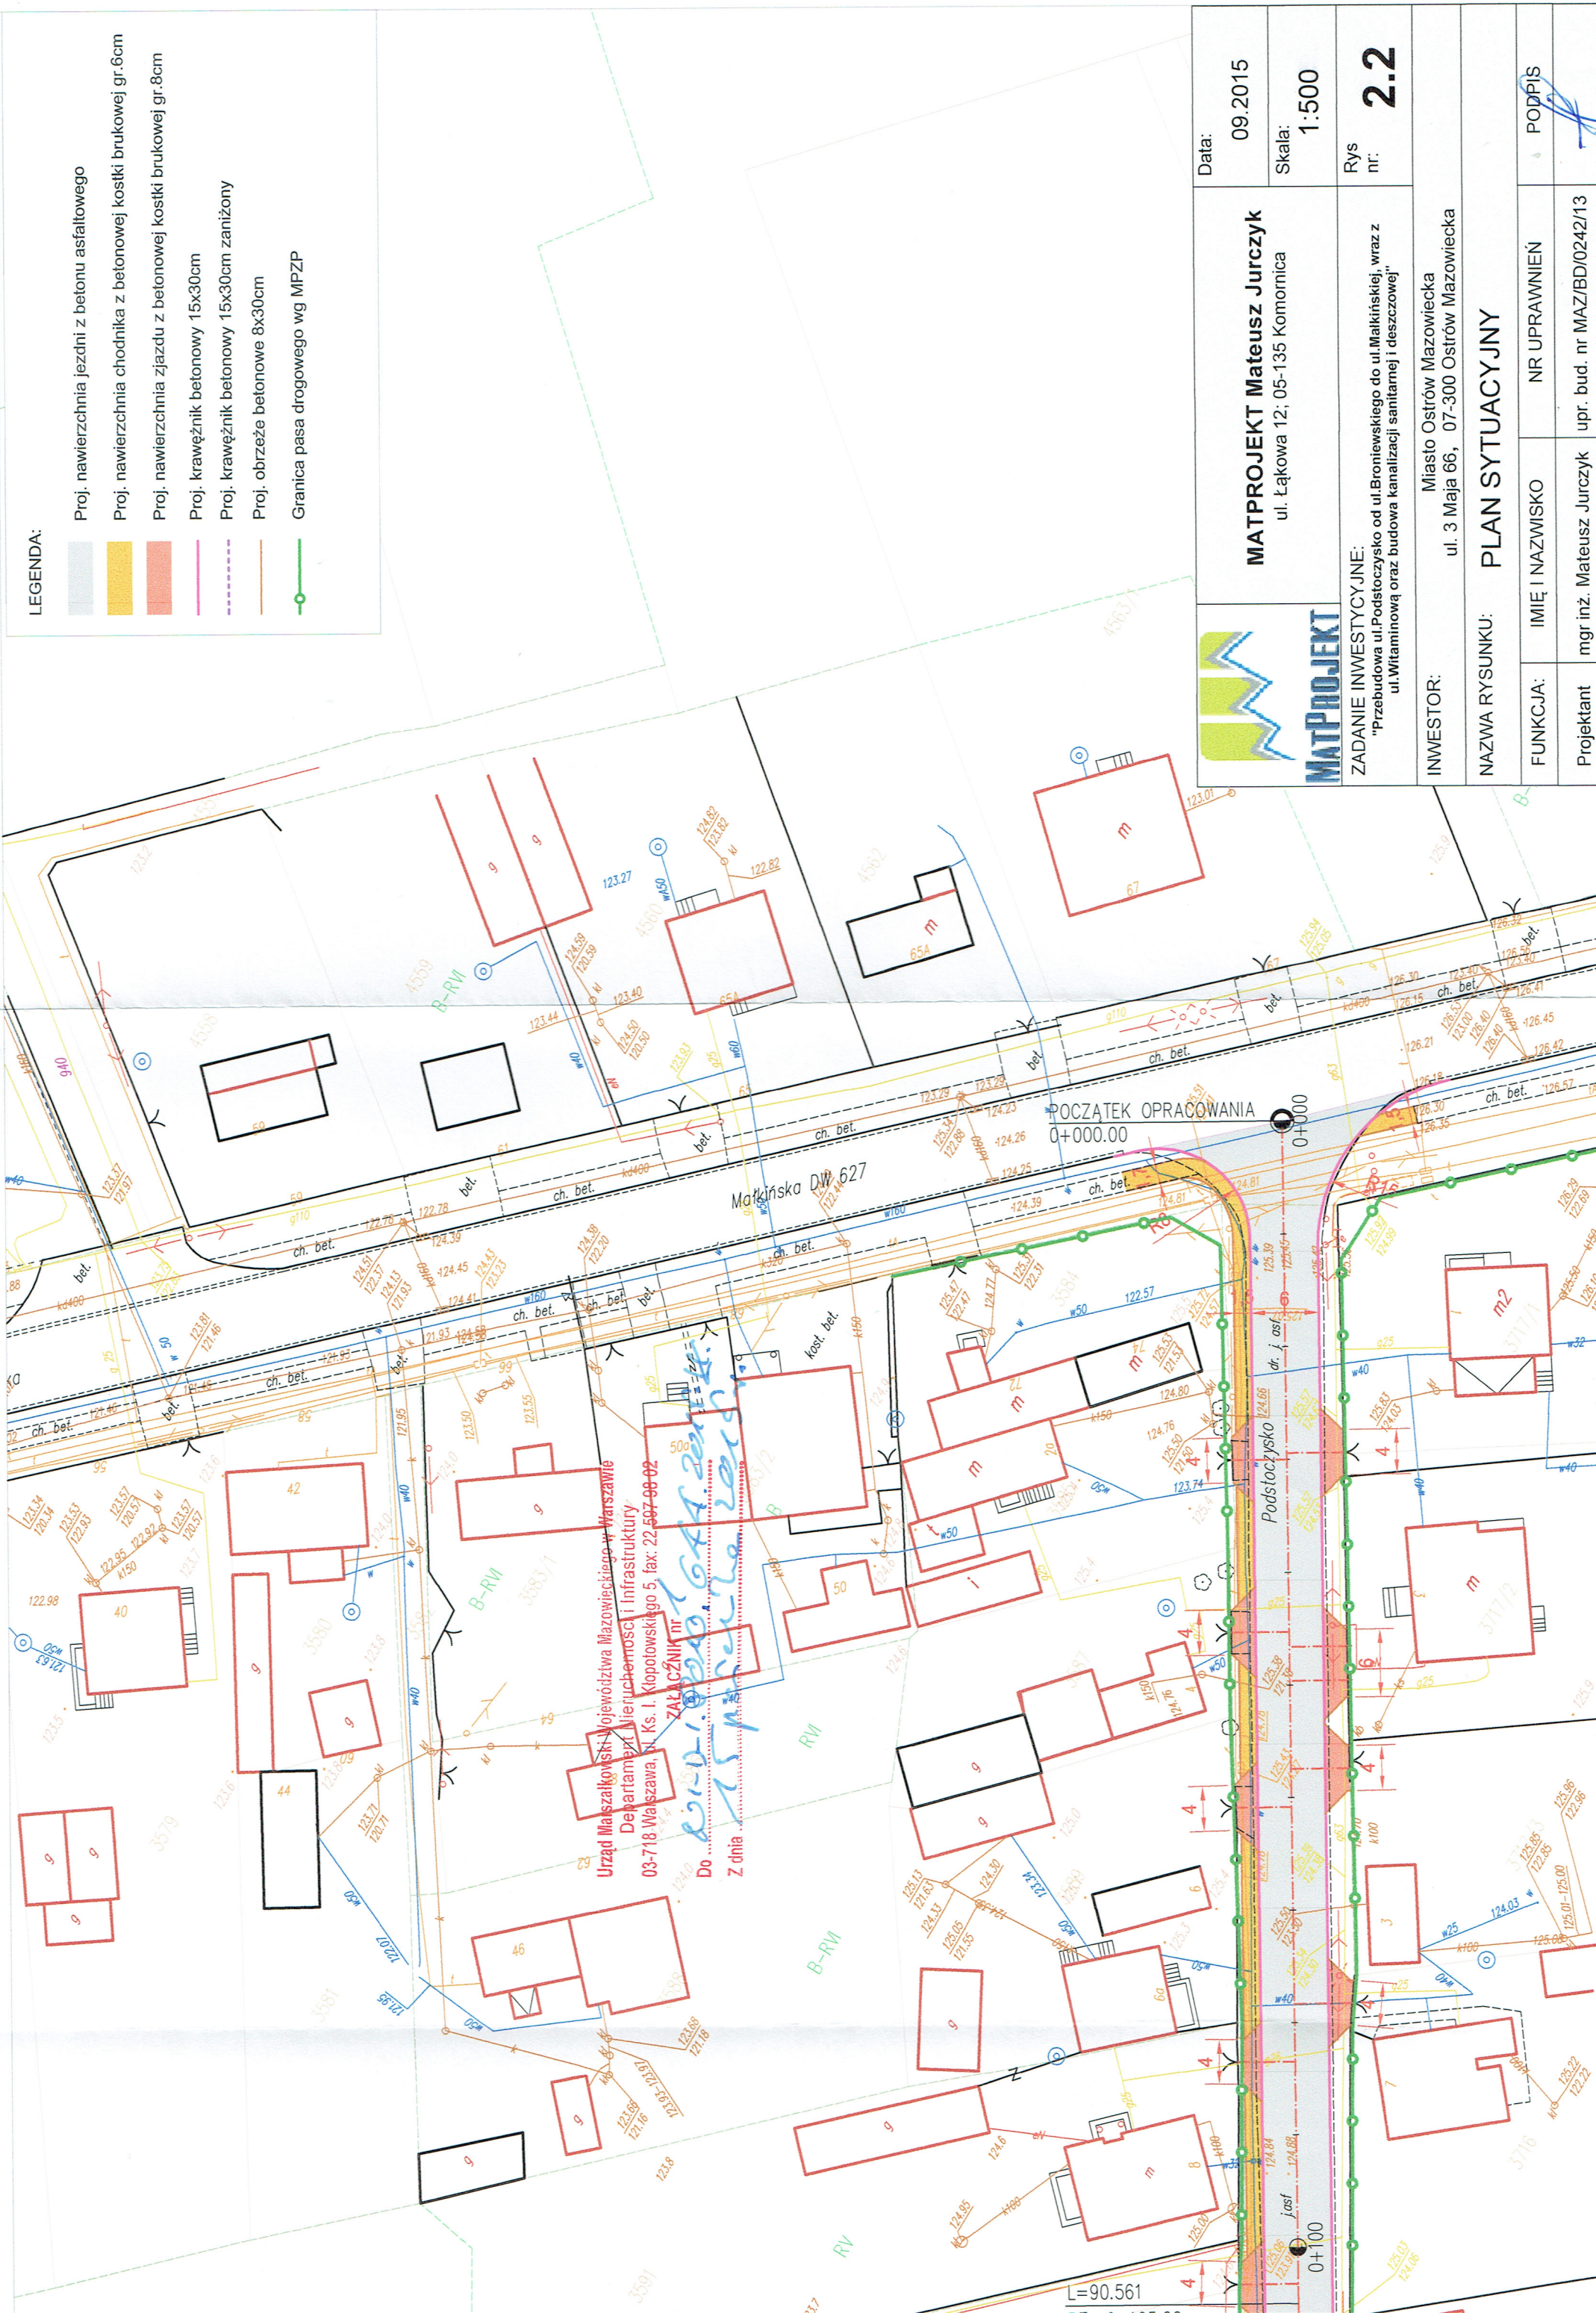

LEGENDA:

- Proj. nawierzchnia jezdni z betonu asfaltowego
- Proj. nawierzchnia chodnika z betonowej kostki brukowej gr.6cm
- Proj. nawierzchnia zjazdu z betonowej kostki brukowej gr.8cm
- Proj. krawężnik betonowy 15x30cm
- Proj. krawężnik betonowy 15x30cm zaniżony
- Proj. obrzeże betonowe 8x30cm
- Granica pasa drogowego wg MPZP



<b>MATPROJEKT Mateusz Jurczyk</b> ul. Łąkowa 12, 05-135 Komornica	Data:	09.2015
	Skala:	1:500
	Rys nr:	2.2
ZADANIE INWESTYCYJNE: "Przebudowa ul.Podstoczysko od ul.Broniewskiego do ul.Malkińskiej, wraz z ul.Witaminową oraz budowa kanalizacji sanitarnej i deszczowej"		
INWESTOR: Miasto Ostrów Mazowiecka ul. 3 Maja 66, 07-300 Ostrów Mazowiecka		
NAZWA RYSUNKU: <b>PLAN SYTUACYJNY</b>		
FUNKCJA:	IMIĘ I NAZWISKO	NR UPRAWNIEN
Projektant	mgr inż. Mateusz Jurczyk	upr. bud. nr MAZ/BD/0242/13
PODPIS		

Urząd Marszałkowski Województwa Mazowieckiego w Warszawie  
Departament Wierchomości i Infrastruktury  
03-718 Warszawa, ul. Ks. I. Kłopotowskiego 5, fax: 22 597 98 02  
Do: **ZALĄCZNIK nr 1**  
Z dnia 15.09.2015 r.

POCZĄTEK OPRACOWANIA  
0+000.00

L=90.561