



PROFIL PODŁUŻNY - ul.Witaminowa

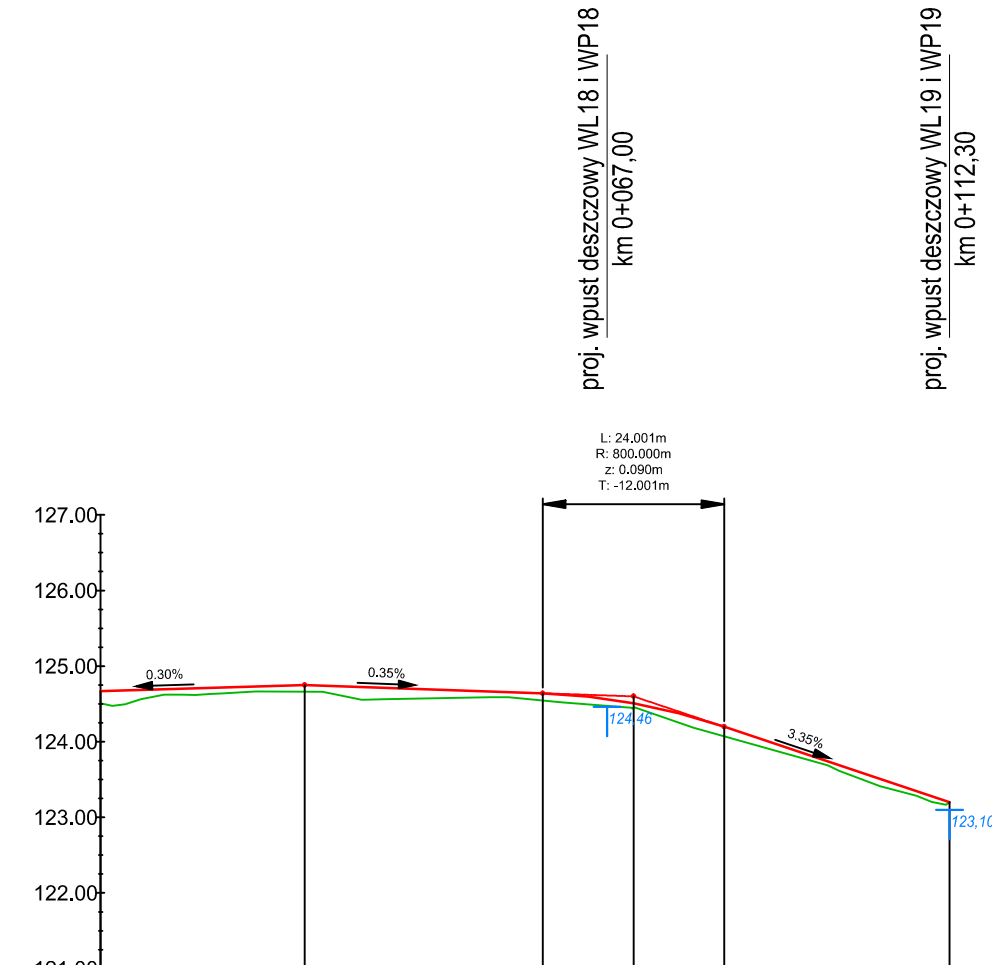

PROFIL PODŁUŻNY - ul.Podstoczysko

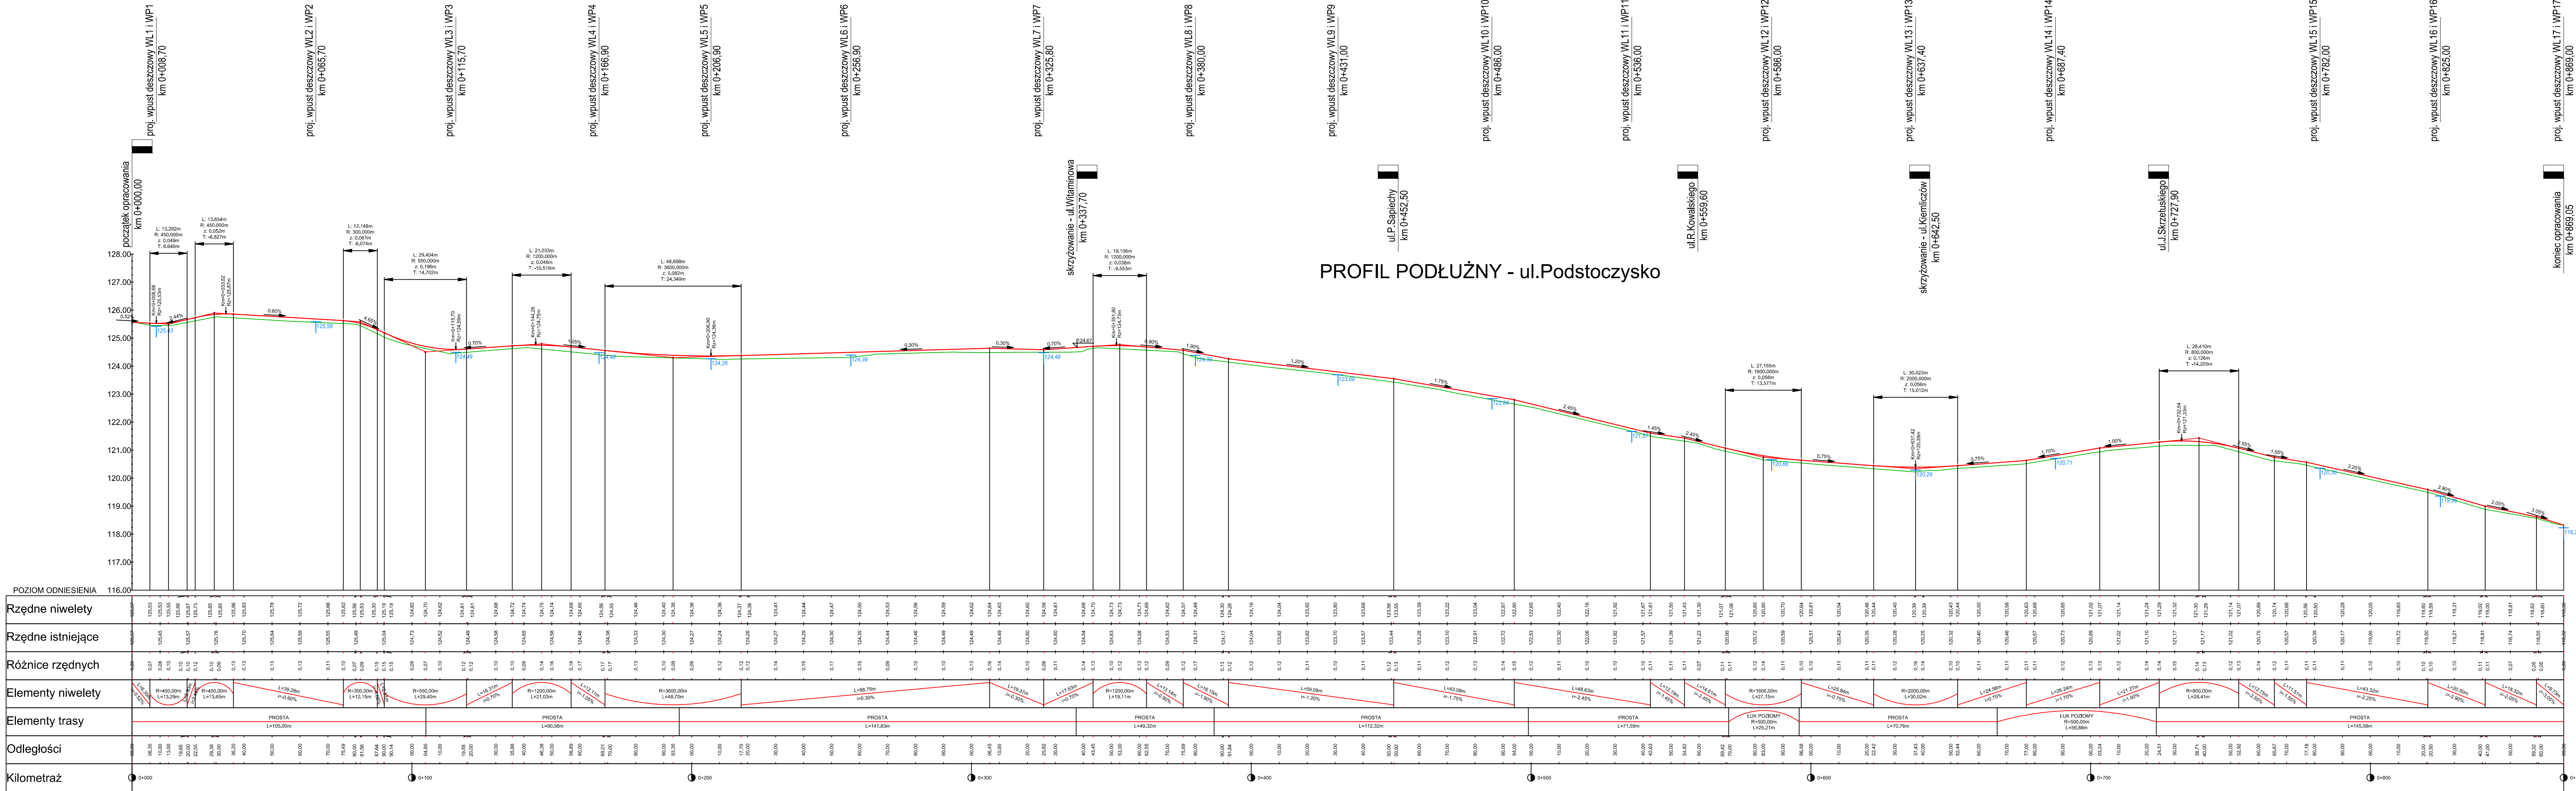

- OZNACZENIA:
- OŚ ISTNIEJĄCEJ JEZDNI
 - PROJ. NIWELETA JEZDNI
 - PROJ. WPUST DESZCZOWY Z RZĘDNĄ WLOTU

UWAGI:
Profil wykonano w osi istniejącej jezdni

 MATPROJEKT	MATPROJEKT Mateusz Jurczyk ul. Łąkowa 12; 05-135 Komornica	Data: 01.2016	
	ZADANIE INWESTYCYJNE: "Przebudowa ul.Podstoczyskiego od ul.Broniewskiego do ul.Małkińskiej, wraz z ul.Witaminową oraz budowa kanalizacji sanitarnej i deszczowej"	Skala: 1:1000/100	
INWESTOR: Miasto Ostrów Mazowiecka ul. 3 Maja 66, 07-300 Ostrów Mazowiecka		Rys nr: 4	
NAZWA RYSUNKU: PROFIL PODŁUŻNY			
FUNKCJA:	IMIĘ I NAZWISKO	NR UPRAWNIEN	PODPIS
Projektant	mgr inż. Mateusz Jurczyk	MAZ/0410/PWOD/13	
Asystent Projektanta	mgr inż. Paweł Trzebiński	-	