STAROSTWO POWIATOWE w Ostrowi Maz.

Na podstawie art.28 ust.1 ustawy z dnia 17 maja 1989r. - Prawo geodezyjne i kartograficzne (Dz.U. z 2000 r. Nr 100, poz.1086 i nr 120, poz.1268) uzgodniono usytuowanie projektowanych sieci uzbrojenia terenu.

Linia elektroenergetyczna kablowa nN

(wyszczególnianie uzgadnianych sieci uzbrojenia terenu)

Uzgodniona sieć uzbrojenia terenu podlega wytyczeniu i geodezyjnej inwentaryzacji powykonawczej przez jednostki uprawnione do wykonywania prac geodezyjnych. W razie niezgodności realizacji sieci uzbrojenia terenu z uzgodnionym projektem inwestor zobowiązany jest przedłożyć mapę z wynikami pomiarów powykonawczych właściwemu organowi administracji architektoniczno - budowlanej.

Uzgodnienie usytuowania projektowanych sieci uzbrojenia terenu zachowuje ważność przez okres 3 lat od dnia wydania opinii w sprawie uzgodnienia usytuowania projektowanych sieci uzbrojenia terenu.

OG.6630.5.2016
(sygn.opinii)

Ostrów Maz., 19.01.2016
(miejscowość i data)

Z up. Starosty

mgr inż. Beata Szuta
Kierownik Ośrodka Dokumentacji Geodezyjnej i Kartograficznej

Poświadcza się, że niniejszy dokument został opracowany w wyniku prac geodezyjnych i kartograficznych, których rezultaty zawiera operat techniczny wpisany do ewidencji materiałów państwowego zasobu geodezyjnego i kartograficznego	
Organ prowadzący państwowy zasób geodezyjny i kartograficzny	STAROSTA OSTROWSKI
Identyfikator ewidencyjny materiału zasobu-operatu technicznego	P.1416.2015.1631
Data wpisania operatu technicznego do ewidencji materiałów zasobu	13.11.2015
Imię, nazwisko i podpis osoby reprezentującej organ	

Z up. Starosty

mgr inż. Beata Szuta
Kierownik Ośrodka Dokumentacji Geodezyjnej i Kartograficznej

Szkic orientacyjny

Broniewskiego
Malinska

Skala 1:~14000

MAPA DO CELÓW PROJEKTOWYCH. Ark. Nr 1

Oznaczenie kancelaryjne zgłoszenia pracy geodezyjnej.		OG.6640.1588.2015
Miejscowość, oznaczenie nieruchomości		Ostrów Maz. dz.3643,3319, 3614/7, 3614/8, 3659/4.
Jednostka ewidencyjna	identyfikator	141601_1
	nazwa	Ostrów Mazowiecka
Obręb ewidencyjny	identyfikator	0001
	nazwa	Ostrów Mazowiecka
Skala mapy		1 : 500
Nazwa układu współrzędnych	prostokątnych płaskich	2000
	wysokości	Kronsztadt 60
Oznaczenie i informacja o służebnościach gruntowych mających wpływ na zagospodarowanie gruntów zlokalizowanych w granicach projektowanej inwestycji		Nie stwierdzono.
Oznaczenie granic obszaru, który był przedmiotem aktualizacji.		— · — · —

Granice nieruchomości zostały przyjęte z operatu:
Mapy zasadniczej miasta Ostrów Maz. Kerg Nr 2443-1-92

Inne informacje mające wpływ na proces inwestycyjny.
Mapa niezgodna z przepisami par.79 ust.5 rozporządzenia MSWiA z dnia 9.11.2011 r. (Dz.U.Nr 263, poz.1572)- nie nadaje się do projektowania budynków w odległości mniejszej niż 4,00 m od granic nieruchomości.

USŁUGI GEODEZYJNE
Jerzy Siemiątkowski
Komorowo; Legionowa 6 07-310 Ostrów Maz.
tel. +4829-644 33 81 kom. 604 51 57 68
NIP 759-106-51-00 REGON 141346462

GEODETA UPRAWNIONY
zaśw. MGPiB nr 7007
mgr inż. Jerzy SIEMIĄTKOWSKI

Ostrów Mazowiecka, dnia 03.11.2015 r.

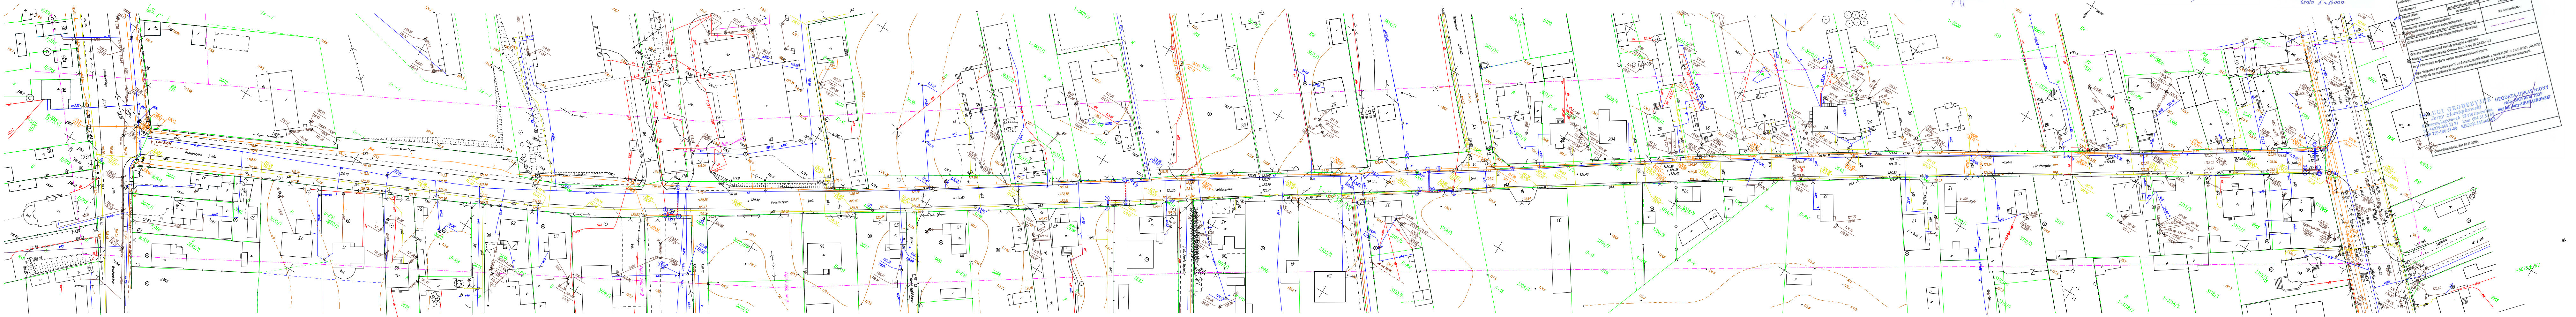

LEGENDA
- —←○→— Istniejący słup linii napowietrznej nN 0,4 kV
- ▬ proj. szafa sterowania oświetleniem ulicznym
- ○ proj. słup doświetlający przejście dla pieszych
- - - - - proj. kabel oświetlenia ulicznego YAKXS 3x2,5mm2
- ▭ proj. przepust kablowy SRS 50

Wykaz współrzędnych

1			11			21		
2			12			22		
3			13			23		
4			14			24		
5			15			25		
6			16					
7			17					
8			18					
9			19					
10			20					

Inwestor	Miasto Ostrów Mazowiecka Ostrów Mazowiecka, ul. 3 go Maja 66	
Nazwa rysunku	Załącznik do opinii ZUD	
Obiekt	Linia oświetlenia ulicznego	Skala 1:500
Lokalizacja	Ostrów Maz., ul. Podstoczysko, dz. nr 3643, 3704/5	Nr rys. E-1
Opracował	inż. Grzegorz Szpadzik	Data styczeń 2016
Nr uprawnień	59/98/Os	