








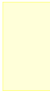




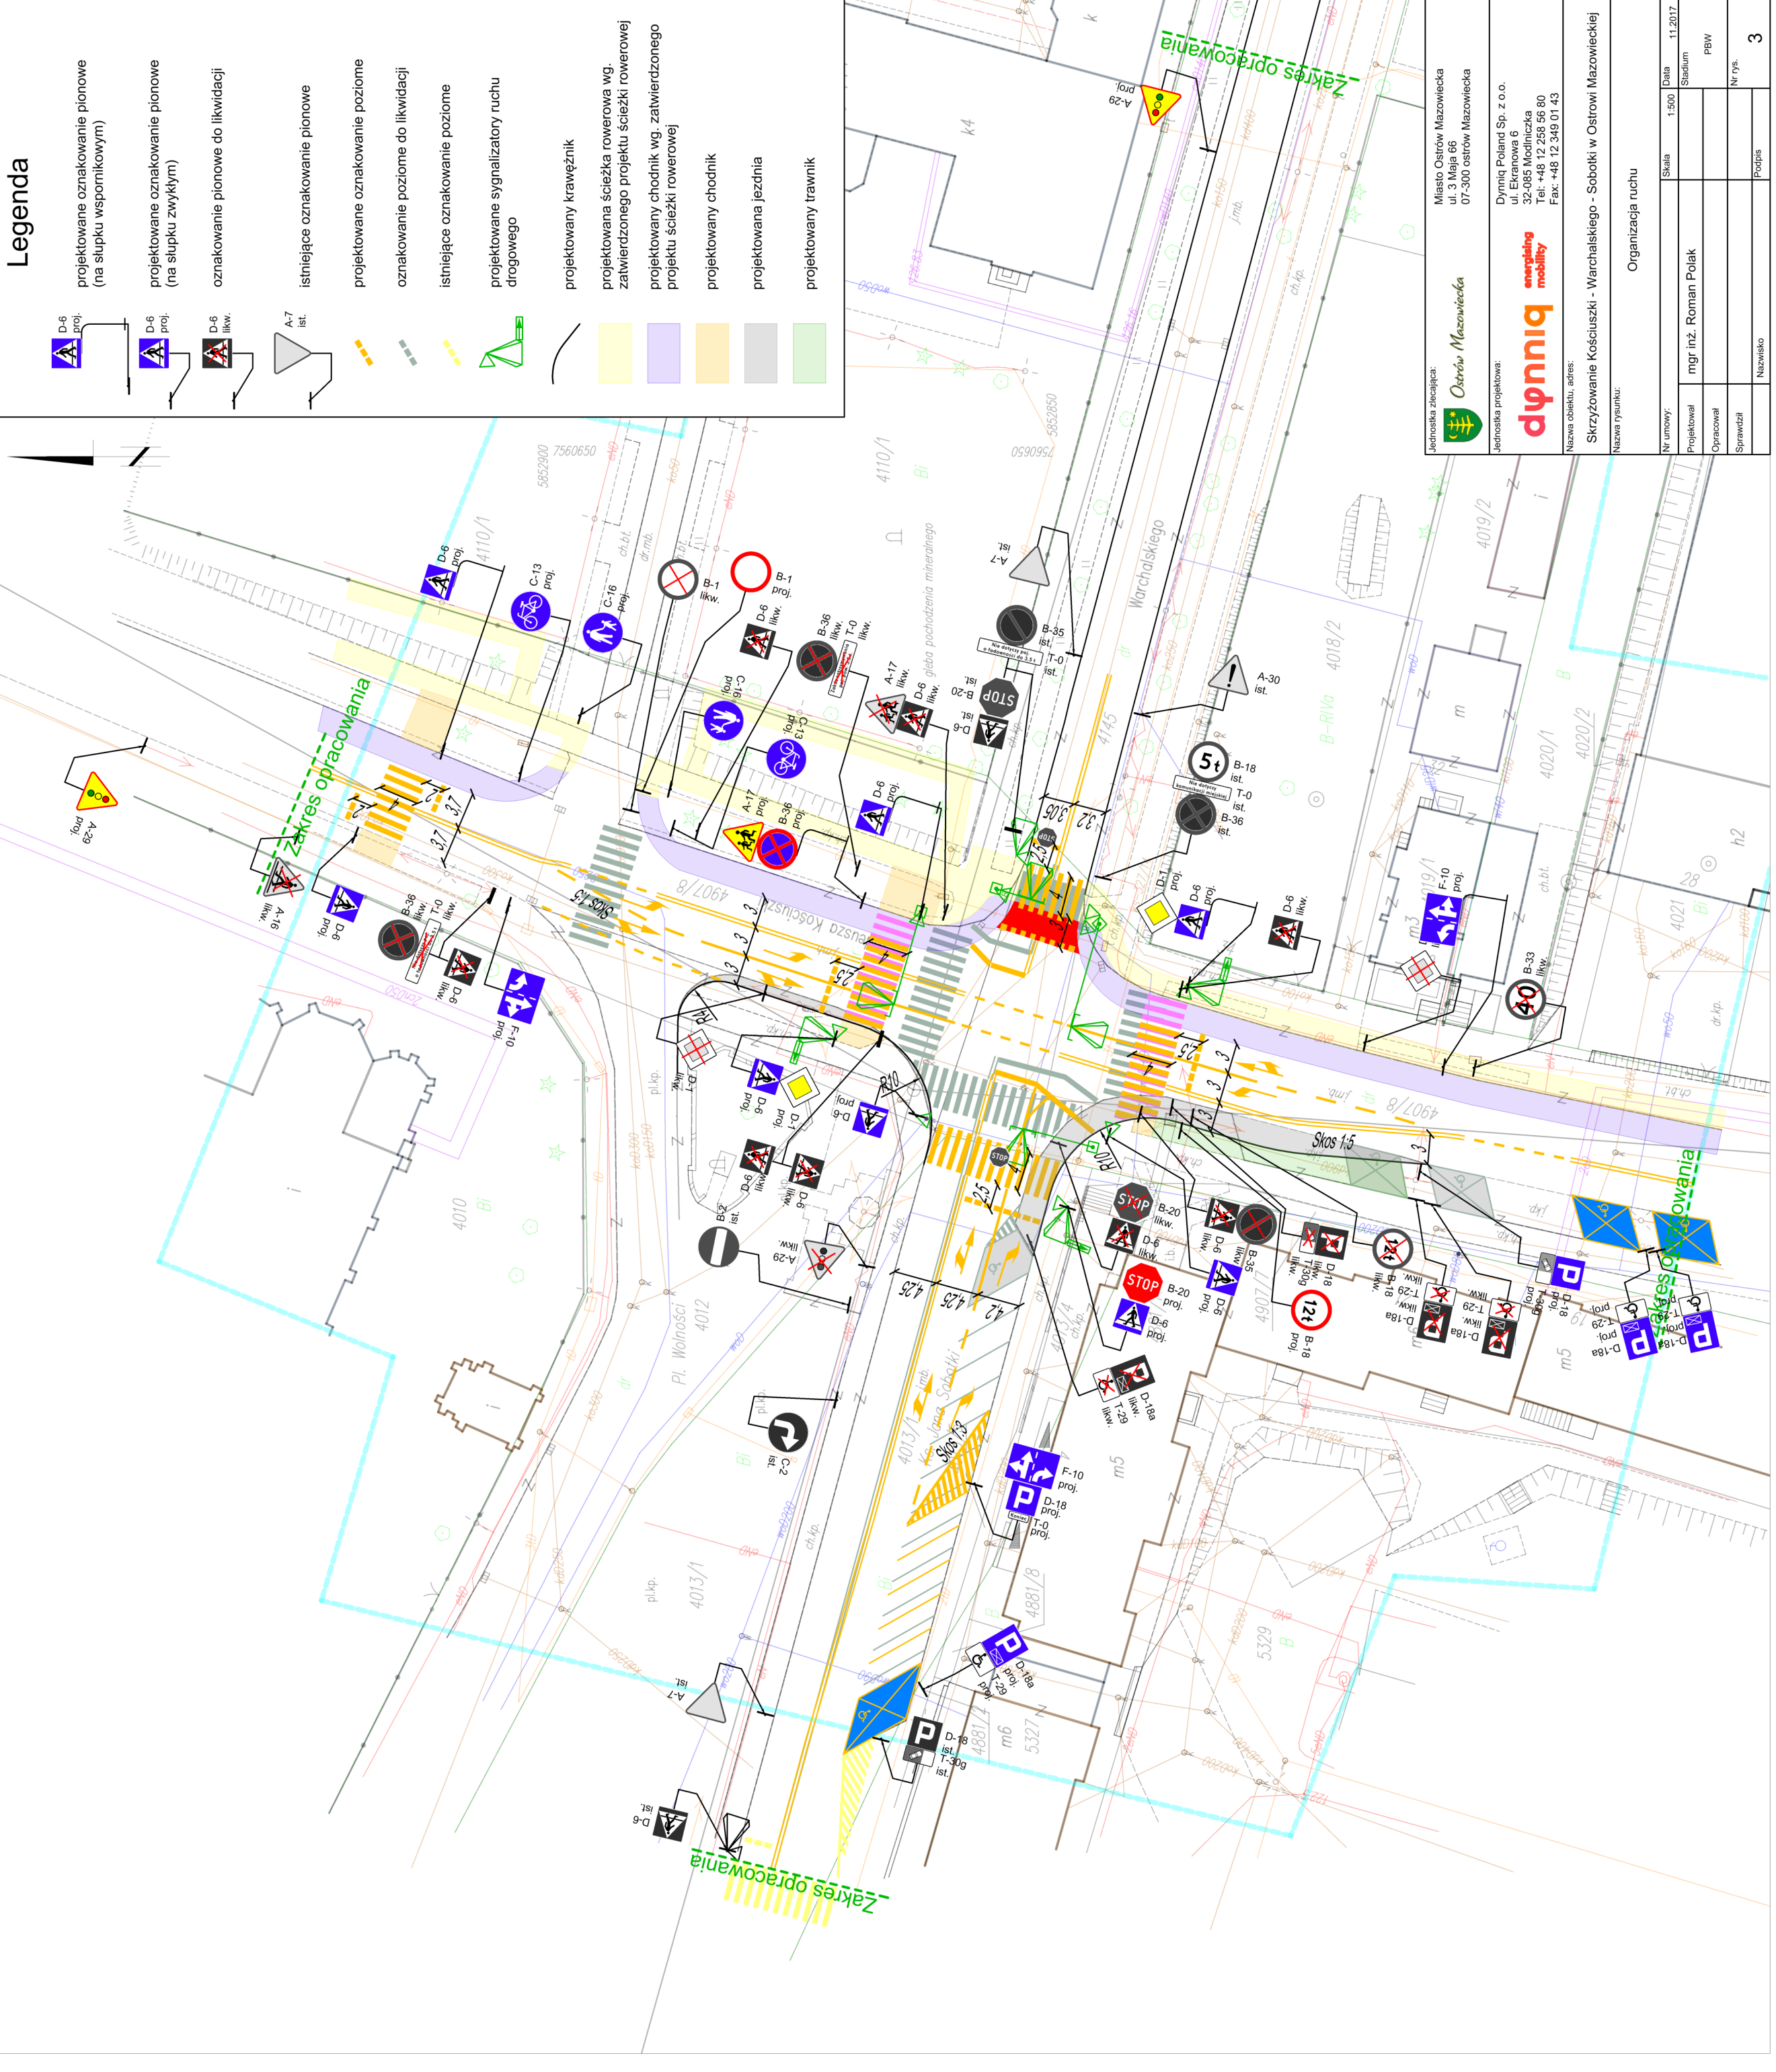



Legenda

| | |
|---|--|
|  | projektowane oznakowanie pionowe (na słupku wspornikowym) |
|  | projektowane oznakowanie pionowe (na słupku zwykłym) |
|  | oznakowanie pionowe do likwidacji |
|  | istniejące oznakowanie pionowe |
|  | projektowane oznakowanie poziome |
|  | oznakowanie poziome do likwidacji |
|  | istniejące oznakowanie poziome |
|  | projektowane sygnalizatory ruchu drogowego |
|  | projektowany krawężnik |
|  | projektowana ścieżka rowerowa wg. zatwierdzonego projektu ścieżki rowerowej |
|  | projektowany chodnik wg. zatwierdzonego projektu ścieżki rowerowej |
|  | projektowany chodnik |
|  | projektowana jezdnia |
|  | projektowany trawnik |



| | | | |
|---|----------------------|---|----------------|
|  Ostrow Mazowiecka | | Miasto Ostrow Mazowiecka ul. 3 Maja 66 07-300 ostrow Mazowiecka | |
| Jednostka zlecajaca: | | Dymniiq Poland Sp. z o.o. ul. Ekanowa 6 32-085 Modlniczka Tel: +48 12 258 56 80 Fax: +48 12 349 01 43 | |
| Nazwa projektu: | | Nazwa obiektu, adres: | |
| Skrzyżowanie Kościuski - Warchalskiego - Sobotki w Ostrowi Mazowieckiej | | Nazwa rysunku: | |
| Nr umowy: | | Skala | Data |
| Projektował | mgr inż. Roman Polak | 1:500 | 11.2017 |
| Opracował | | | Stadium PBW |
| Sprawdził | | | Nr rys. |
| Nazwisko | Podpis | | 3 |