

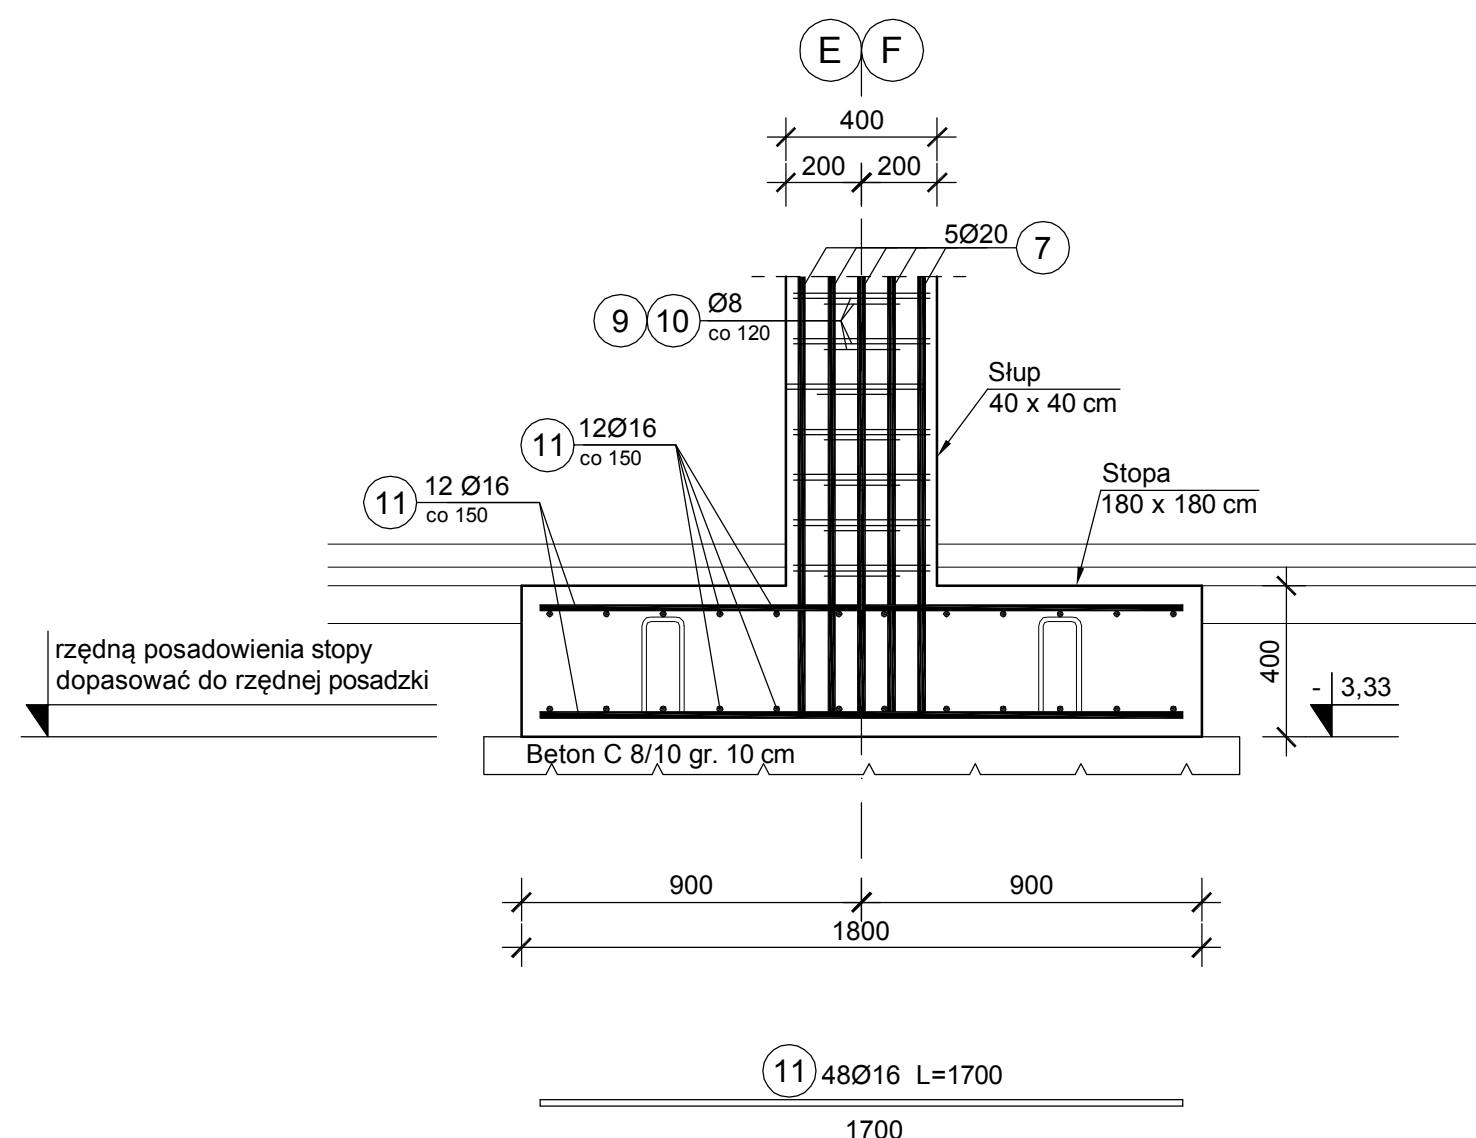



ZBROJENIE STÓP
FUNDAMENTOWYCH
2 szt.

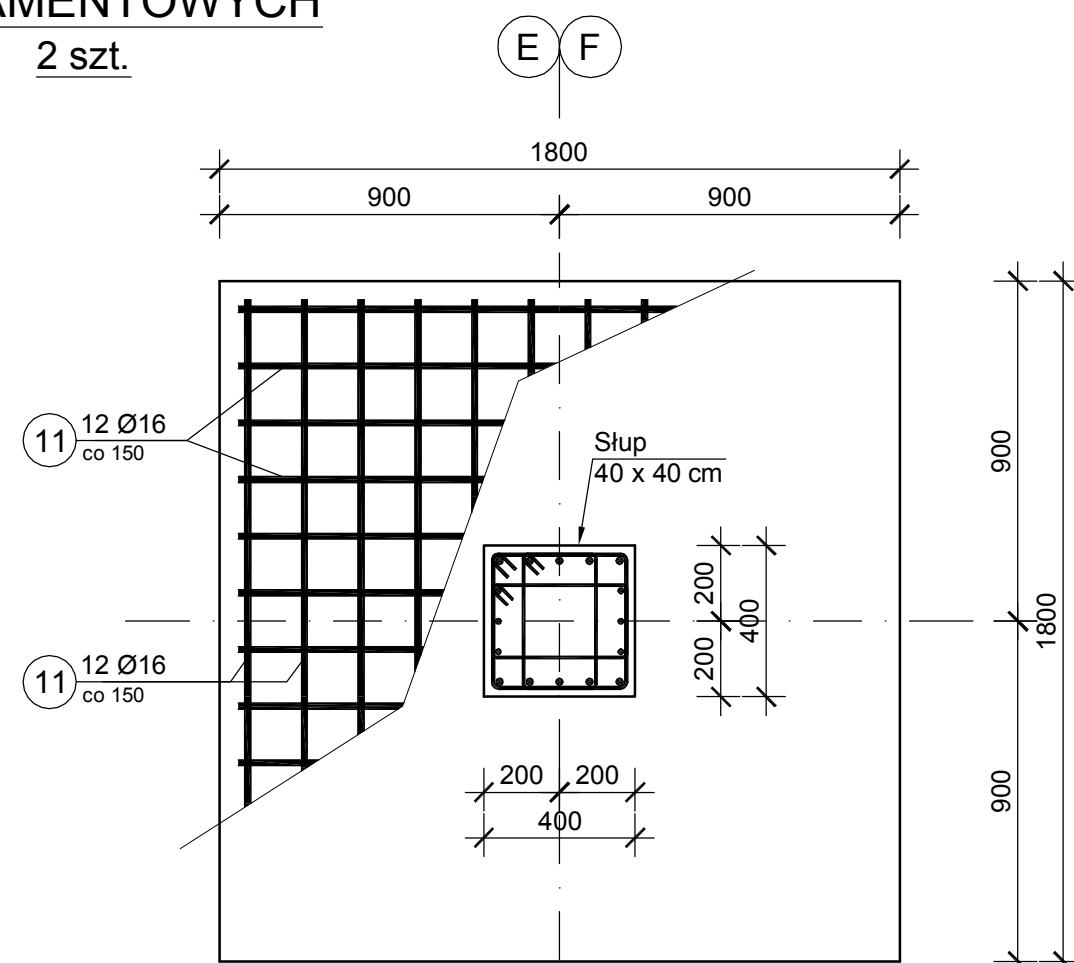



ZBROJENIE SŁUPÓW
4 szt.

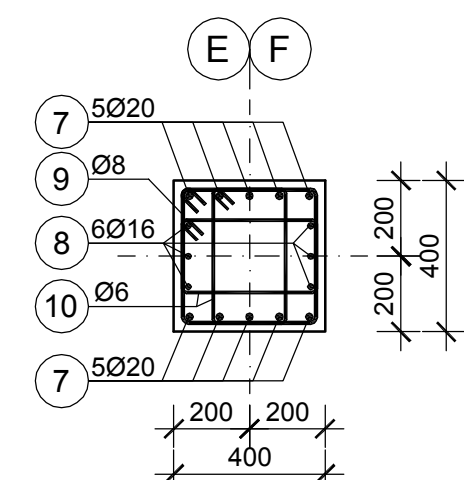


UWAGA:
Rozstaw strzemion w słupach co 25 cm w przęśle i
co 12 cm przy podporach i na połączeniu prętów.

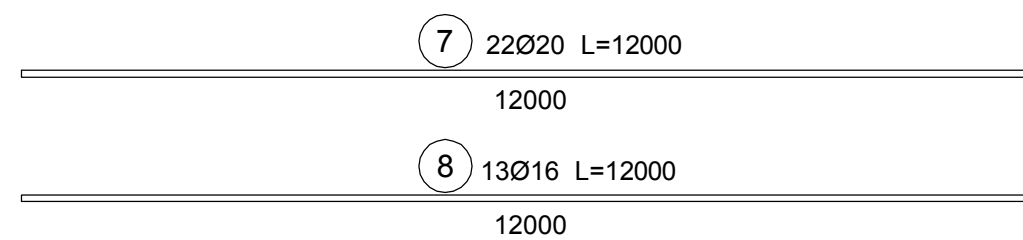

ZBROJENIE BELEK
2 szt.

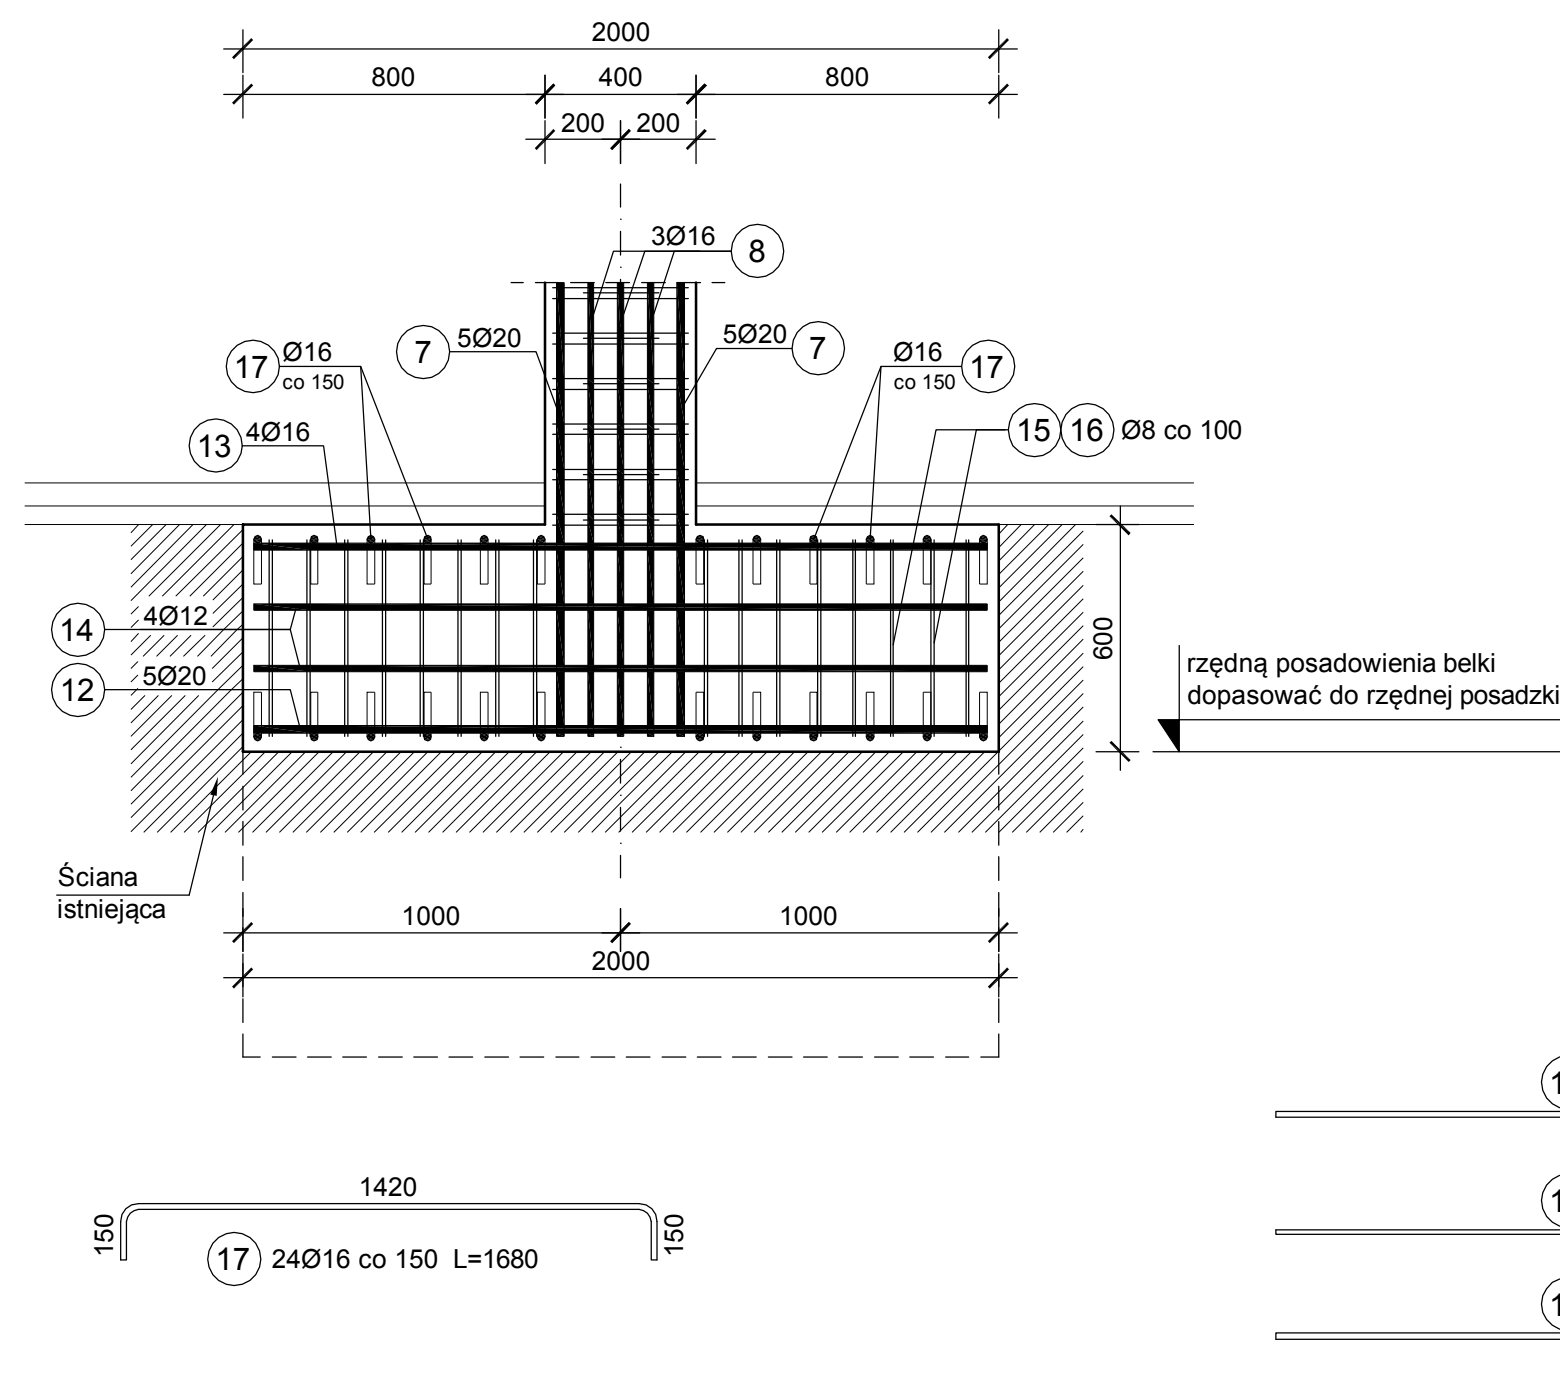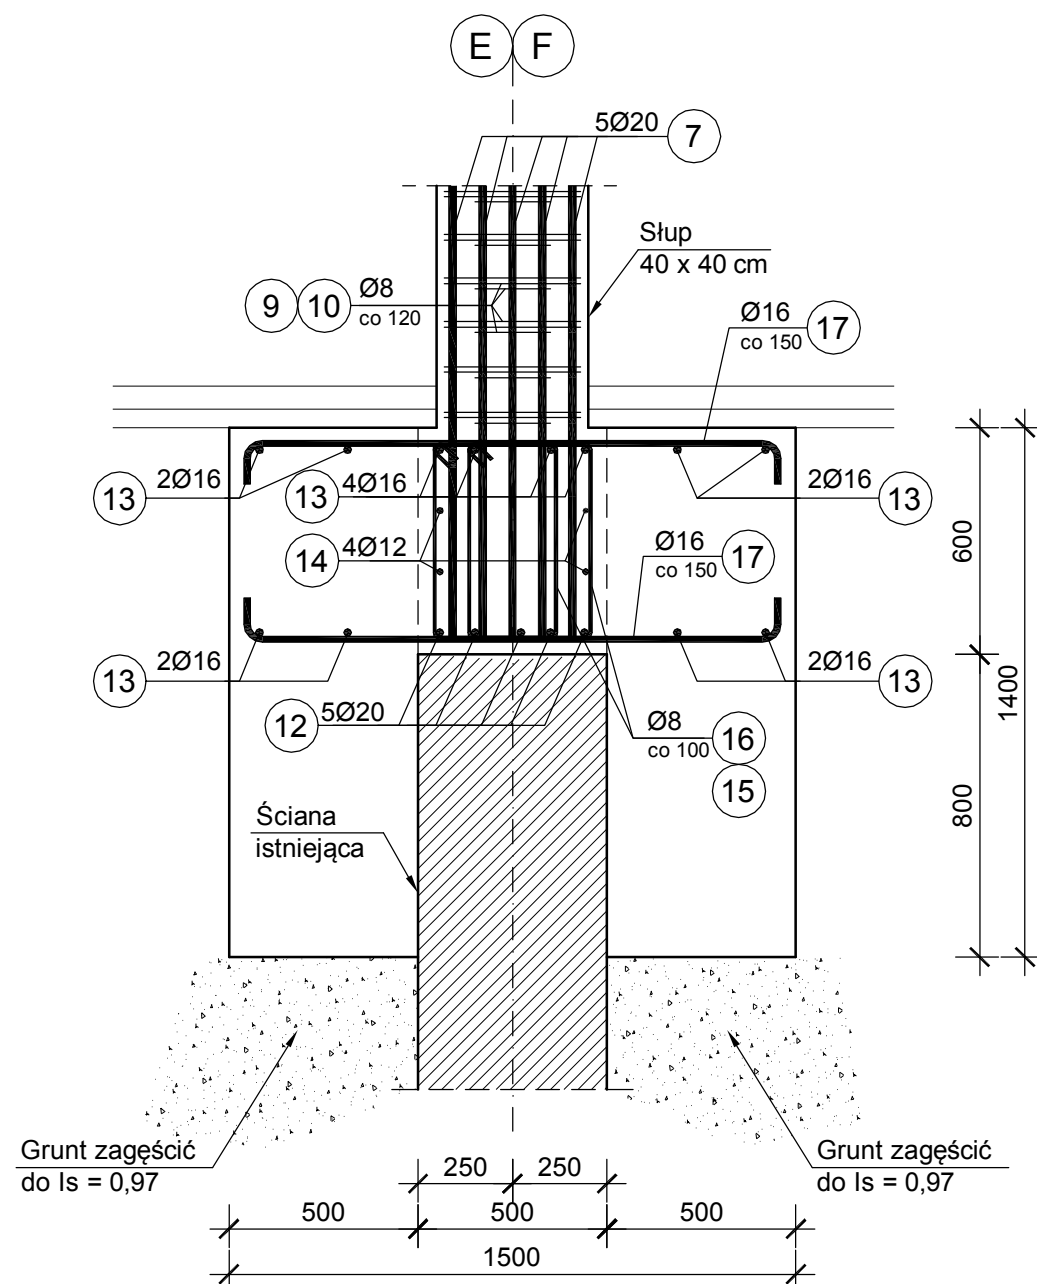

ZBROJENIE PODCIĄGÓW W OSI E i F

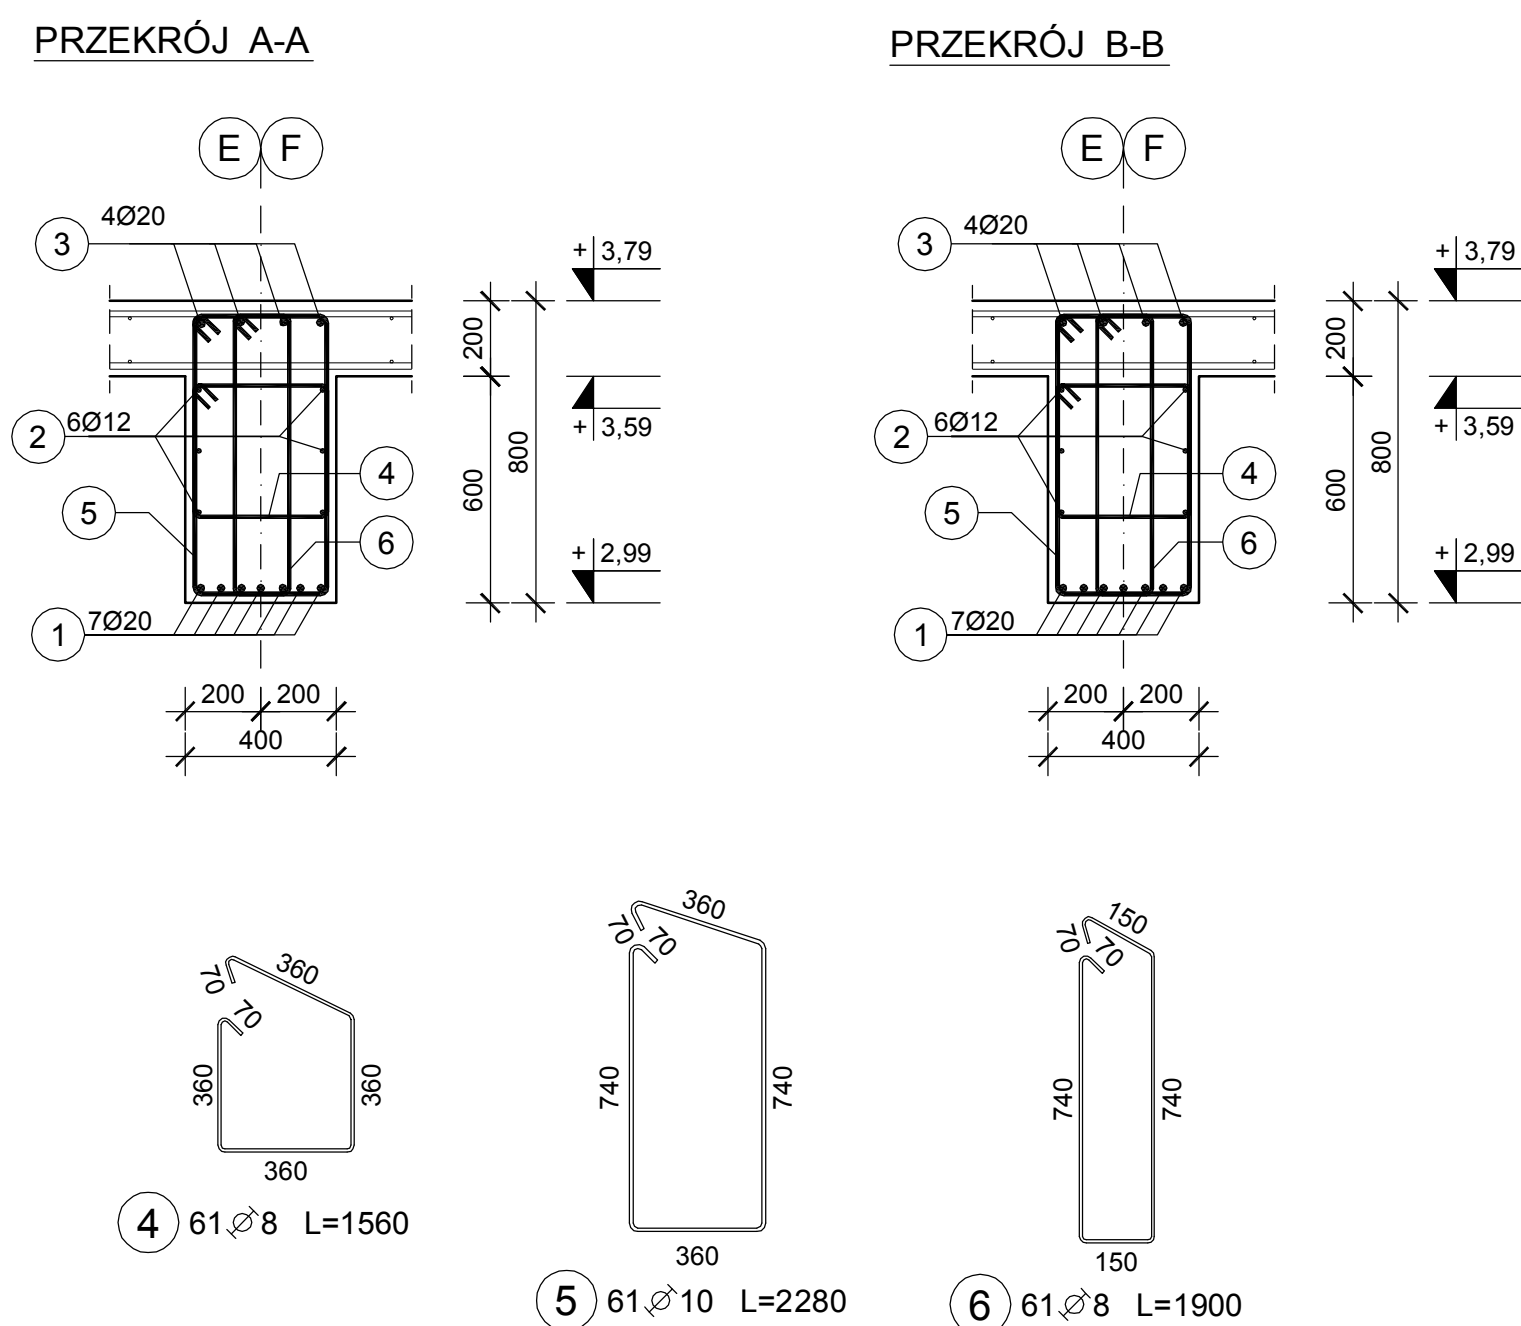



ZBROJENIE PODCIĄGÓW W OSI E i F

ZBROJENIE SŁUPÓW

ZBROJENIE FUNDAMENTÓW POD SŁUPY

ZESTAWIENIE STALI

Nr pręta	Średnica [mm]	Długość [mm]	Liczba [szt.]	Długość całkowita [m]				
				A-I		A-III		
				Ø8	Ø10	Ø12	Ø16	Ø20
Zestawienie dotyczy: 2 szt. podciągów, 4 szt. słupów, 2 szt. stóp fundamentowych, 2 szt. belek								
1	20	9970	14					139,58
2	12	9970	12			119,64		
3	20	11350	8					90,80
4	8	1560	122	190,32				
5	10	2280	122		278,16			
6	8	1900	122	231,80				
7	20	12000	22					264,00
8	16	12000	13				156,00	
9	8	1530	124	189,72				
10	8	1200	248	297,60				
11	16	1700	96				163,20	
12	20	1900	10					19,00
13	16	1900	24				45,60	
14	12	1900	8			15,20		
15	8	1970	32	63,04				
16	8	1610	32	51,52				
17	16	1680	48				80,64	
Długość całkowita wg średnic [m]				1024,00	278,16	134,84	445,44	513,38
Masa 1mb pręta [kg/mb]				0,395	0,617	0,888	1,58	2,47
Masa prętów wg średnic [kg]				404,48	171,62	119,74	703,80	1268,05
Masa prętów wg gatunków stali [kg]				576,10			2091,59	
Masa całkowita [kg]						2667,69		

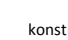Wzrost:	Miejsce Ostrów Mazowiecka ul. 3 Maja 66 07-300 Ostrów Mazowiecka			
Wzrost i CV:	Przebudowa i modernizacja budynku dawnego elektrowni w ramach projektu "Kultura pod napięciem"			
