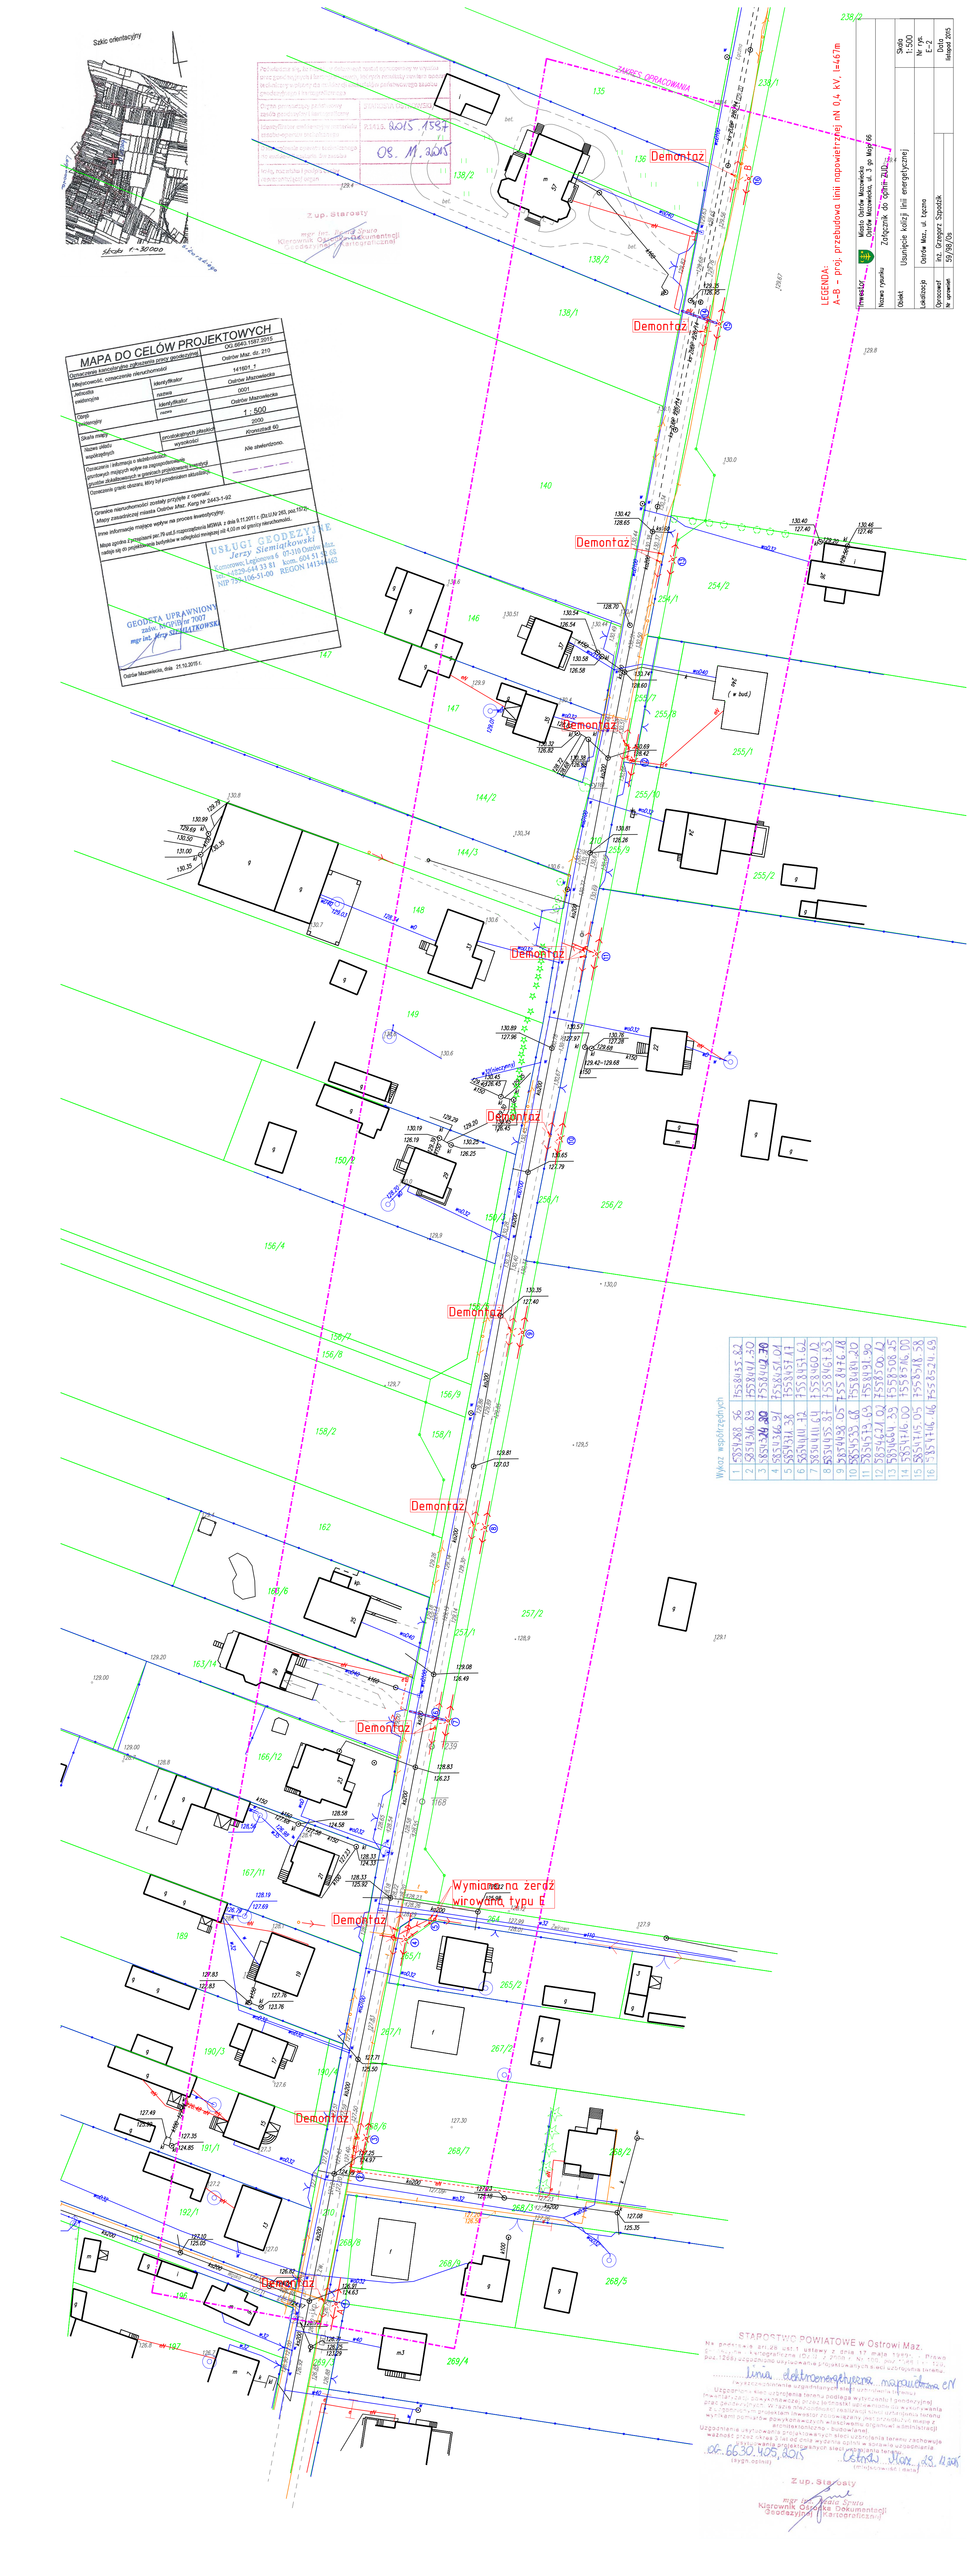
Szkic orientacyjny
Szkic 1:50000
MAPA DO CELÓW PROJEKTOWYCH
Oświadczenie kierownika jednostki organizacyjnej ośrodka geodezyjnego i kartograficznego
Miejscowość, ostatnia aktualizacja
Jednostka ewidencyjna
Obręb
Działka ewidencyjna
Skala mapy
Układ wysokościowy
Układ współrzędnych
Oznaczenie nieruchomości zgodnie z ewidencją gruntów
Granice nieruchomości zostały przyjęte z operatu
Mapa uzbrojenia terenu
Inne informacje mające wpływ na proces inwestycyjny
Ostrów Maz. dn. 21.10.2015 r.
GEODEZJA UPRAWNIONA
Jerzy Sieminkowski
Ostrów Maz. dn. 21.10.2015 r.
Zakres opracowania
Demontaż
Wymiana zerdź wirowana typu E
Wykaz współrzędnych
Skala 1:500
Nr rys. E-2
Data kwiecień 2015
Miasto Ostrów Mazowiecka
Ostrów Mazowiecka, ul. 3 go Maja 66
Nazwa rysunku
Załącznik do Opinii ZUDU
Obiekt
Usunięcie kolizji linii energetycznej
Lokalizacja
Ostrów Maz. ul. 4 pułku
Opracował
mgr inż. Grzegorz Szpociński
Sprawdził
mgr Jarosław Kwiatkowski
59/08/09
LEGENDA:
A-B - proj. przebudowa linii napowietrznej nN 0,4 kV, i=467m
STAROSTWO POWIATOWE w Ostrowi Maz.
Na podstawie art.29 ust.1 ustawy z dnia 17 maja 1989 r. Prawo
Geodezyjne i Kartograficzne (Dz.U. z 2000 r. Nr 98, poz.1071 z późn. zm.)
zatwierdza się niniejszą mapę do celów projektowych
linia elektroenergetyczna napowietrzna nN
Uzgodnienie lokalizacji sieci uzbrojenia terenu [branża]
Uzgodnienie lokalizacji sieci uzbrojenia terenu podlega wygaszeniu z mocą prawną
jeżeli zgłoszonego projektu budowlanego, decyzji o warunkach zabudowania
i zagospodarowania terenu lub decyzji o ustaleniu lokalizacji inwestycji celu publicznego
nie dostosowano projektem inwestycyjnym do warunków określonych w mapie
Uzgodnienie obejmuje wyłącznie przebieg sieci uzbrojenia terenu
Uzgodnienie usytuowania projektowanej sieci uzbrojenia terenu
Zgodność sieci z tą sieci nie zwalnia wykonawcy robót budowlanych
od obowiązku uzyskania warunków technicznych
Ostrów Maz. dn. 13.11.2015
Zastępca Starosty
mgr inż. Jarosław Sroka
Kierownik Działu Dokumentacji
Geodezyjnej i Kartograficznej