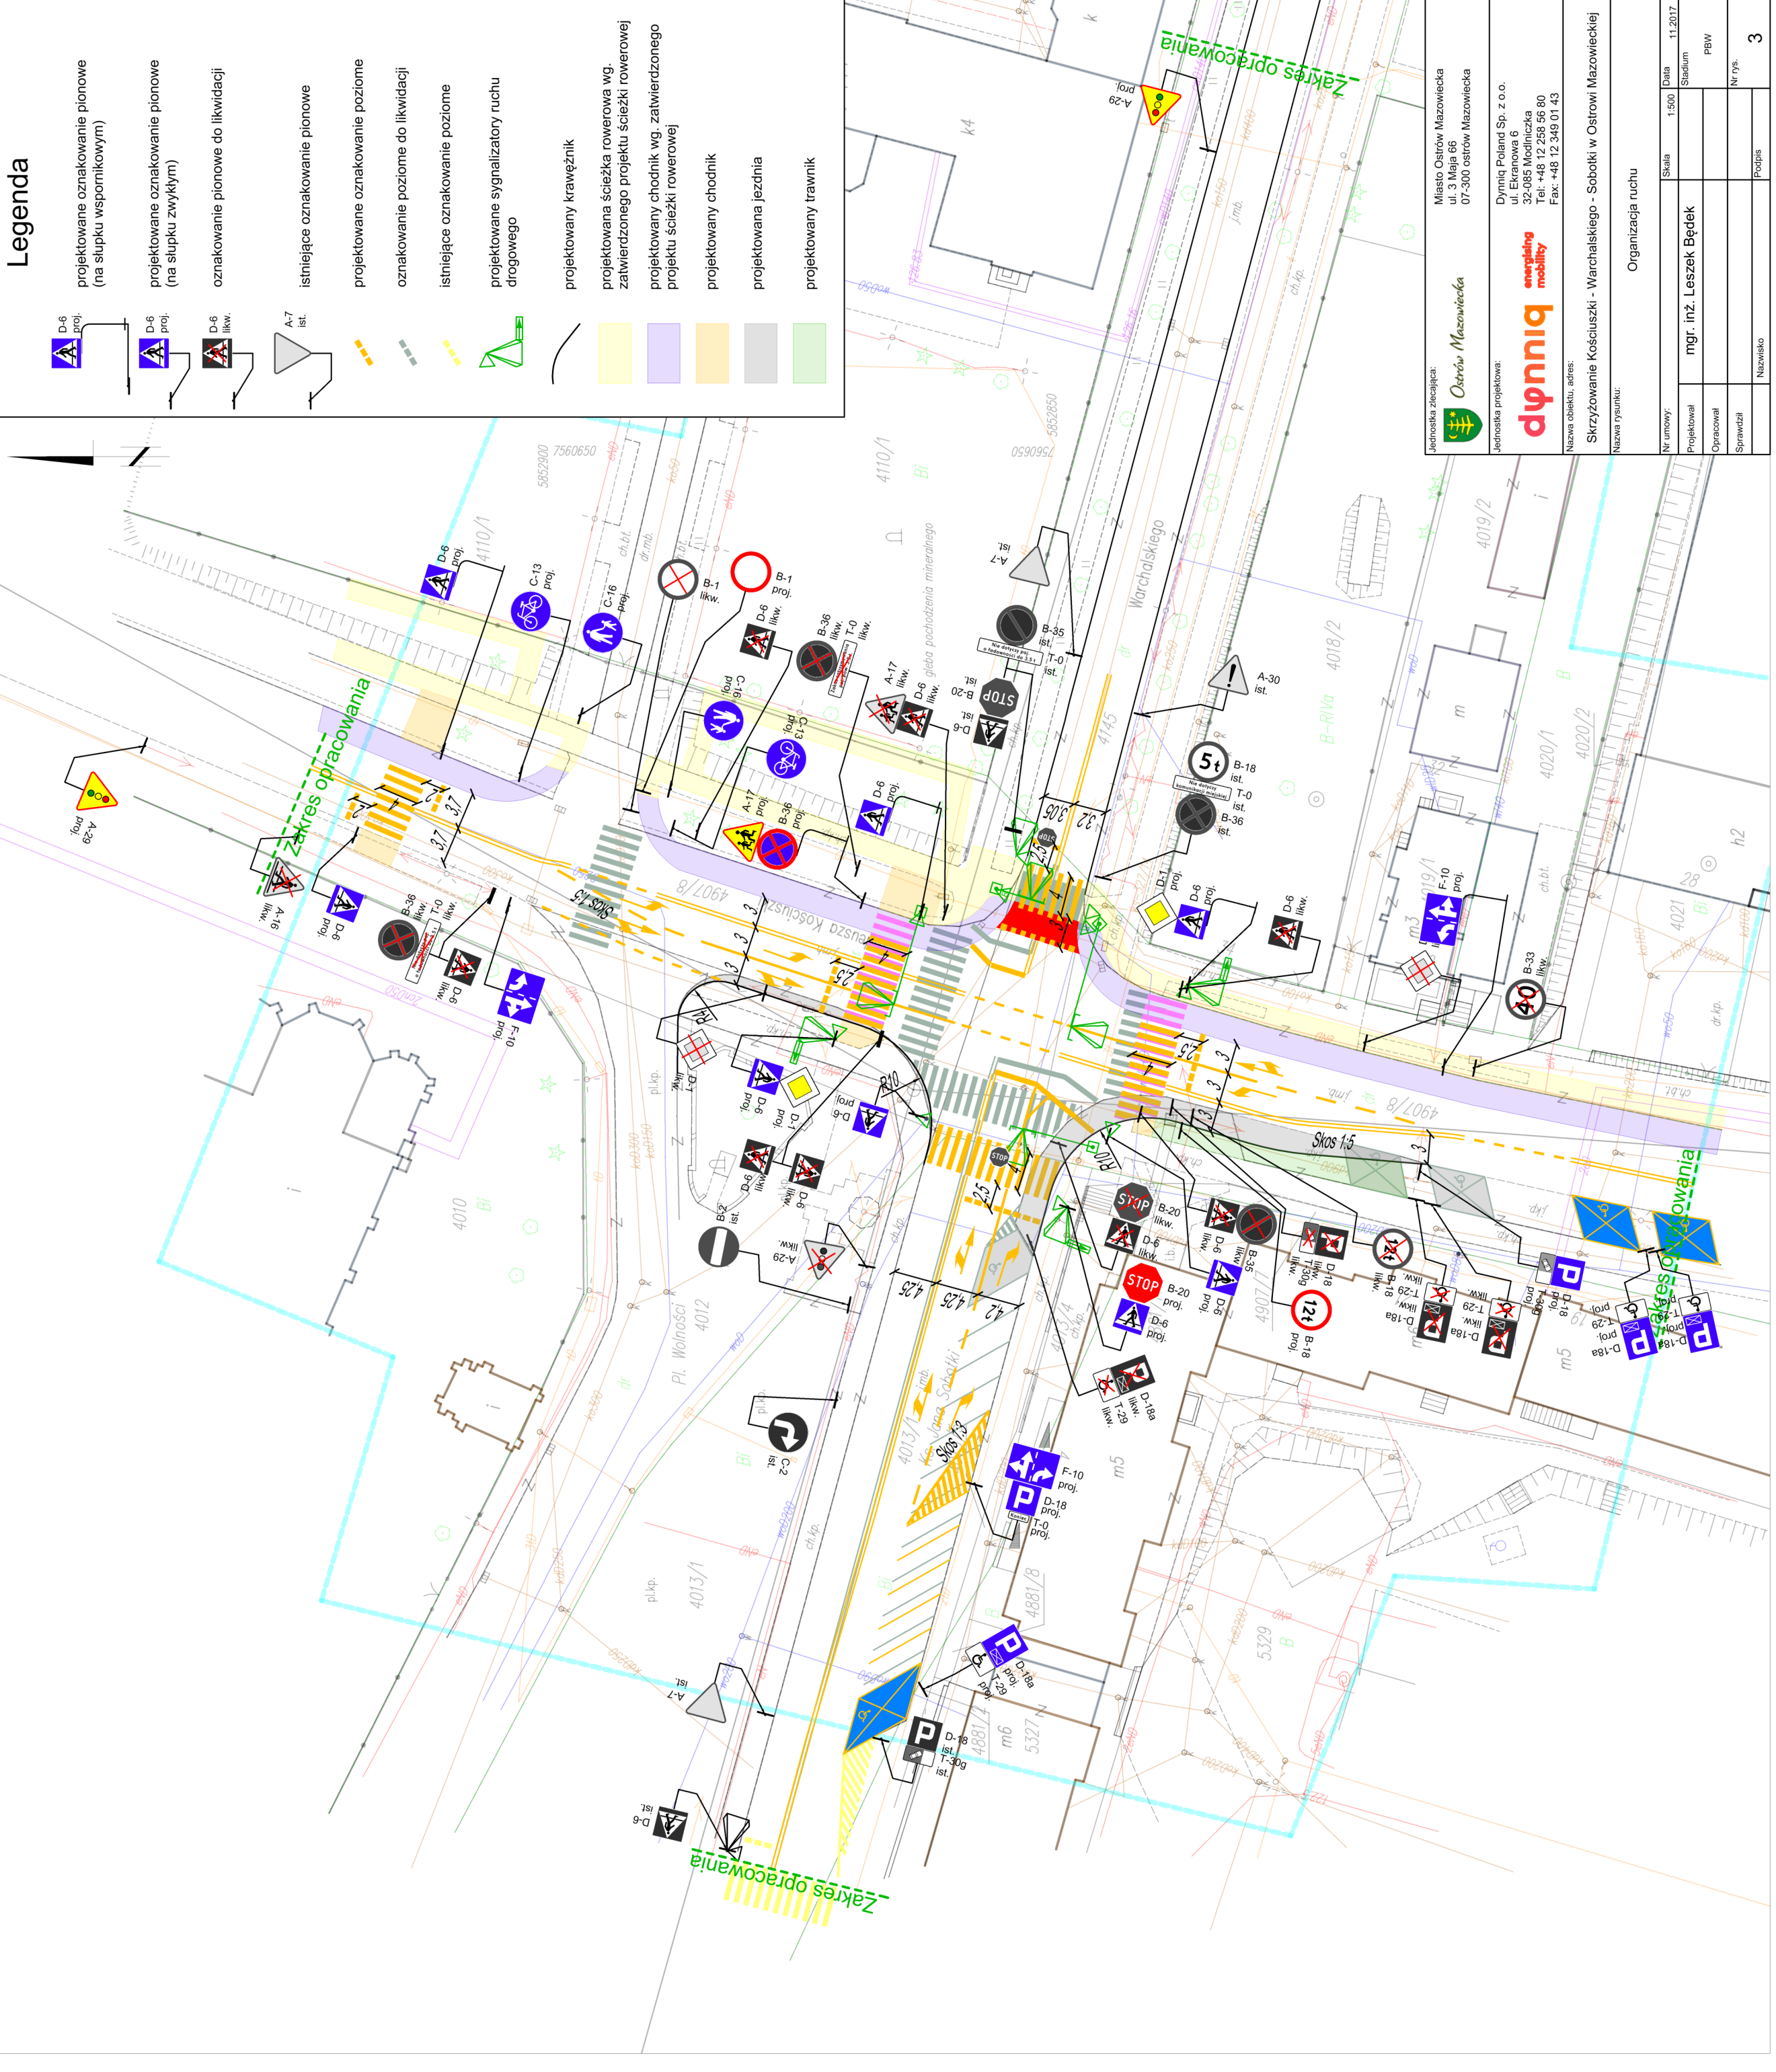

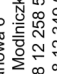


Legenda

	projektowane oznakowanie pionowe (na słupku wspornikowym)
	projektowane oznakowanie pionowe (na słupku zwykłym)
	oznakowanie pionowe do likwidacji
	istniejące oznakowanie pionowe
	projektowane oznakowanie poziome
	oznakowanie poziome do likwidacji
	istniejące oznakowanie poziome
	projektowane sygnalizatory ruchu drogowego
	projektowany krawężnik
	projektowana ścieżka rowerowa wg. zatwierdzonego projektu ścieżki rowerowej
	projektowany chodnik wg. zatwierdzonego projektu ścieżki rowerowej
	projektowany chodnik
	projektowana jezdnia
	projektowany trawnik



 Miasto Ostrów Mazowiecka ul. 3 Maja 66 07-300 ostrów Mazowiecka		Dymitri Poland Sp. z o.o. ul. Ekranowa 6 32-085 Modlniczka Tel: +48 12 258 56 80 Fax: +48 12 349 01 43	
Jednostka zlecająca: Ostrów Mazowiecka 		Jednostka projektowa: Nazwa obiektu, adres: Skrzyżowanie Kościuszkі - Warchalskiego - Sobotki w Ostrowi Mazowieckiej	
Nazwa rysunku:		Organizacja ruchu	
Nr umowy:		Skala 1:500	Data 11.2017
Projektował mgr. inż. Leszek Będek	Stadium PBW	Nr rys. 3	
Opracował			
Sprawdził			
Nazwisko	Podpis		