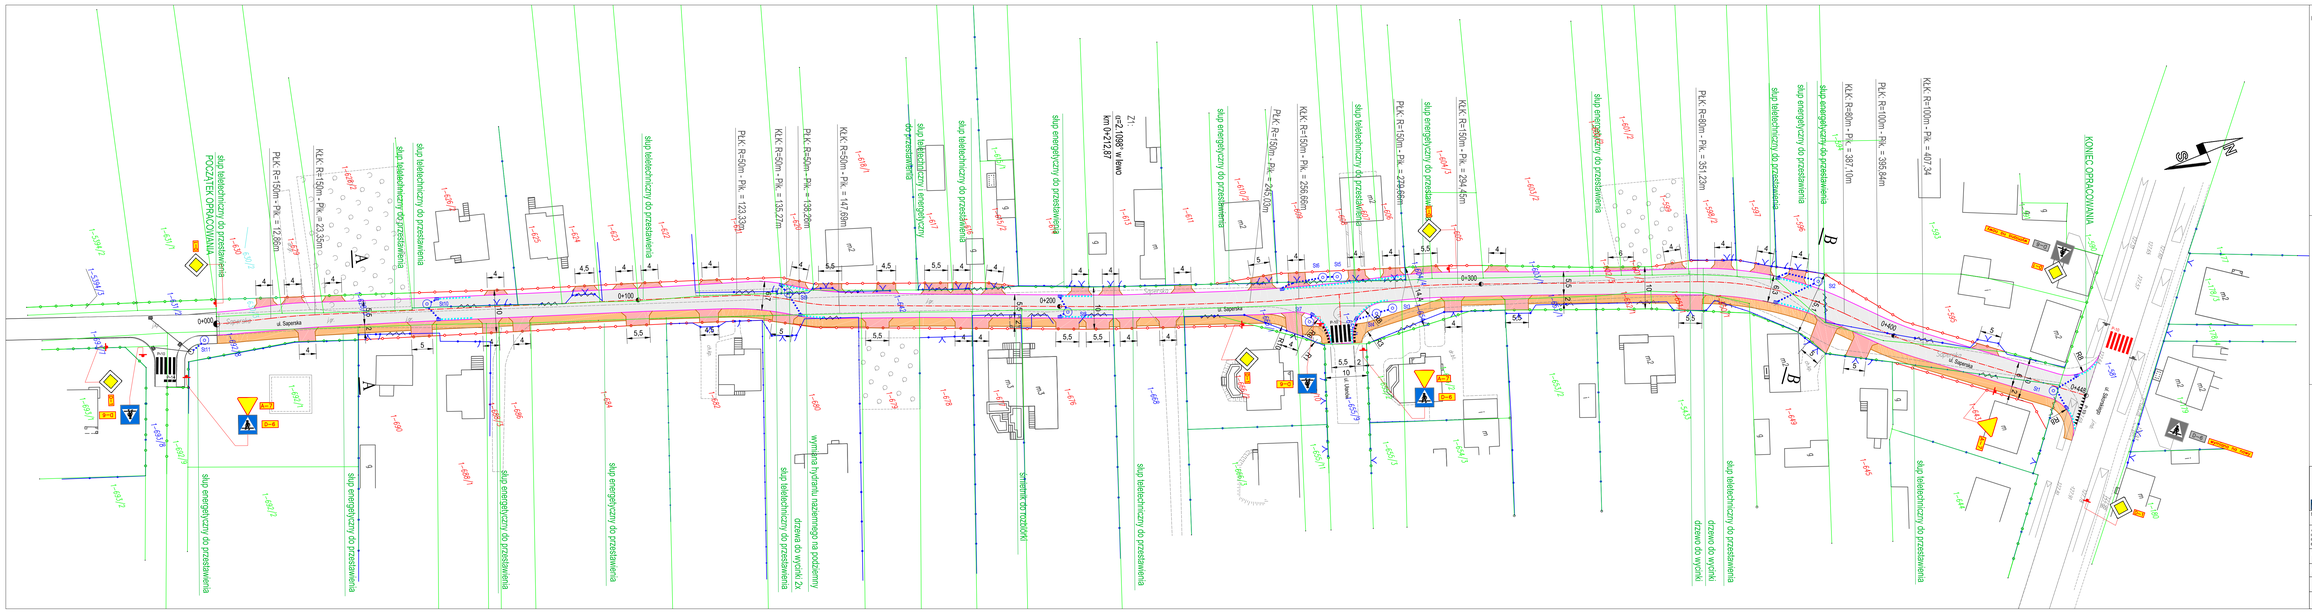

słup teletechniczny do przestawienia
POCZĄTEK OPRACOWANIA
PłK: R=150m - Pik. = 12,86m
KłK: R=150m - Pik. = 23,35m
słup teletechniczny do przestawienia
PłK: R=50m - Pik. = 123,33m
KłK: R=50m - Pik. = 135,27m
PłK: R=50m - Pik. = 138,26m
KłK: R=50m - Pik. = 147,69m
Z1:
α=2.1098° w lewo
km 0+212,87
słup energetyczny do przestawienia
PłK: R=150m - Pik. = 245,03m
KłK: R=150m - Pik. = 256,66m
PłK: R=150m - Pik. = 279,66m
KłK: R=150m - Pik. = 294,45m
PłK: R=80m - Pik. = 351,23m
KłK: R=80m - Pik. = 387,10m
PłK: R=100m - Pik. = 395,84m
KłK: R=100m - Pik. = 407,34
KONIEC OPRACOWANIA
ul. Saperska
0+000
0+100
0+200
0+300
0+400
A
B
S
N
wymiana na nowy
wymiana hydrantu naziemnego na podziemny
drzewa do wycinki 2x
słup teletechniczny do przestawienia
śmietnik do rozbiórki
drzewo do wycinki
słup energetyczny do przestawienia

LEGENDA - branża drogowa:

- ▨ Proj. nawierzchnia jezdni z kostki betonowej szarej gr. 8cm
- 🟥 Proj. nawierzchnia zjazdu z betonowej kostki grafitowej gr.8cm
- 🟧 Proj. naw. chodnika z bet. kostki betonowej czerwonej gr.8cm
- Proj. kratka ściekowa
- Proj. studnia chłonna
- Proj. obrzeże betonowe 8x30
- Proj. krawężnik betonowy 15x30
- Proj. infrastruktura drogowa - wg. odrębnego opracowania
- Proj. linie rozgraniczające inwestycji/granice działek
- Proj. linie rozgraniczające/podział działki
- Proj. ściek przykrawędziowy
- Ogrodzenia i bramy do przestawienia - 515mb
- Proj. płytki z wypustkami
- Proj. krawędzie infrastruktury drogowej - wg. odrębnego opracowania

LEGENDA - organizacja ruchu

- P-10 Proj. oznakowanie poziome
- P-13 Istn. oznakowanie poziome
- A-5 Proj. oznakowanie pionowe
- A-7 Istn. oznakowanie pionowe
- A-7 Istn. oznakowanie pionowe do likwidacji

MATPROJEKT	**MATPROJEKT Mateusz Jurczyk** ul. Łąkowa 12; 05-135 Komornica		Data: 10.2017 Skala: 1:500
NAZWA OBIEKTU BUDOWLANEGO **Budowa odcinka ulicy Saperskiej wraz z infrastrukturą w Ostrowi Mazowieckiej**			Rys nr: **2**
ADRES OBIEKTU BUDOWLANEGO: dz. nr ew. 692/8, 690, 688/1, 688/3, 686, 684, 682, 680, 679, 678, 677, 676, 668, 666/2, 666/1, 655/1, 654/1, 653/1, 652/1, 651/1, 650/1, 643, 595, 596, 597, 598/2, 599, 601/3, 602/3, 603/1, 605, 604/4, 606, 607, 608, 609, 610/2, 615/2, 616, 617, 618/1, 620, 621, 622, 623, 624, 625, 626/2, 628/3, 629, 630/3, 642, 581 obr. 1 Ostrów Mazowiecka			
INWESTOR:	Burmistrz Miasta Ostrów Mazowiecka ul. 3 Maja 66; 07-300 Ostrów Mazowiecka		
NAZWA RYSUNKU:	PROJEKT STAŁEJ ORGANIZACJI RUCHU		
FUNKCJA:	IMIĘ I NAZWISKO	NR UPRAWNIEŃ *specjalność*	PODPIS
Projektant	mgr inż. Mateusz Jurczyk	MAZ/0410/PWOD/13 *drogowa*	