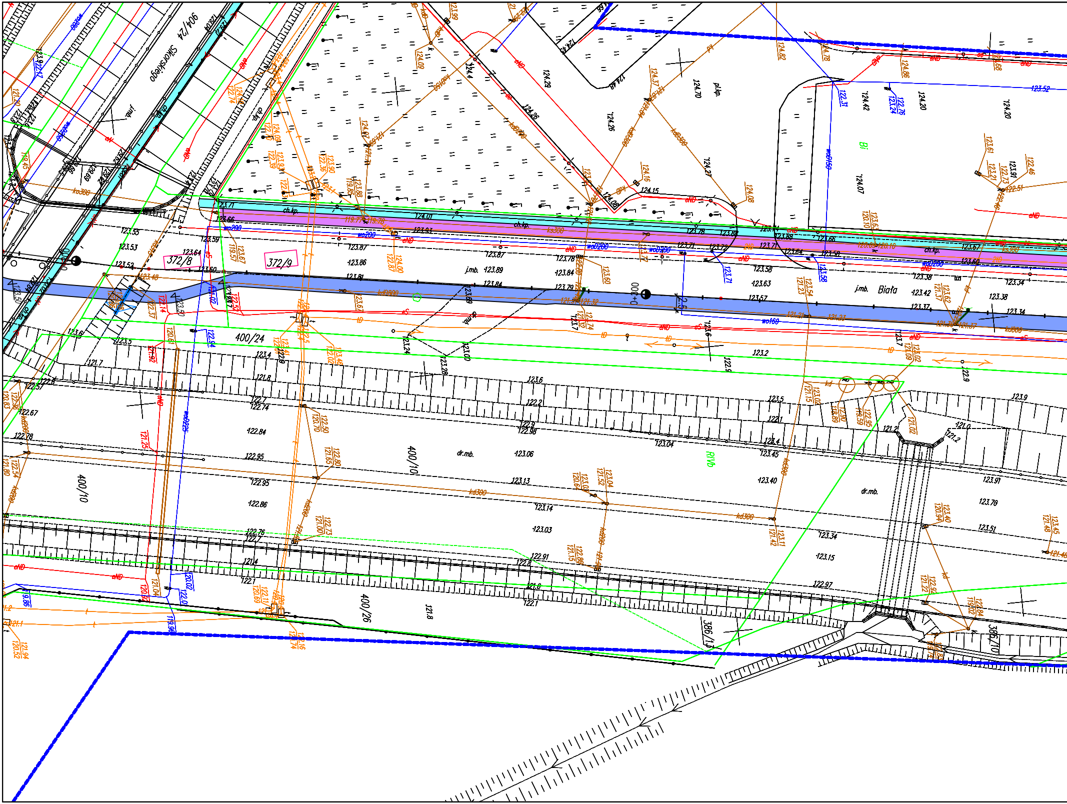
904/24
Sikorskiego
372/8
372/9
400/24
400/10
400/26
386/1
386/10
j.mb.
Biała
dr.mb.
ch.kp.
pl.kp.
RIVb
Bi
0+300
kd300
ks300
wo200
wo160
ko300
eND
nN
tD
123.87
123.89
123.84
123.79
123.58
123.63
123.57
123.6
122.95
122.84
123.06
123.13
123.14
123.03
122.91
121.8
123.91
123.70
123.51
123.34
123.15
122.97
123.40
123.45

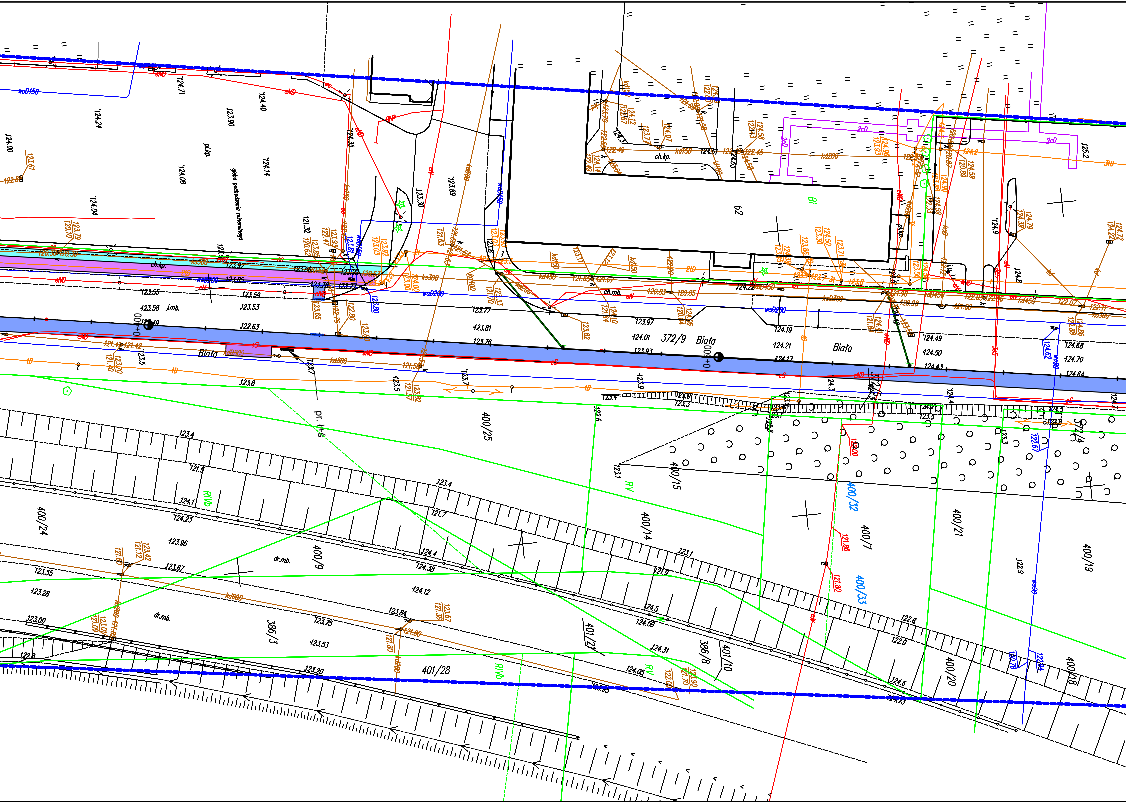
372/9
Biała
Biała
Biała
0+600
0+400
b2
ch.kp.
pl.kp.
gleba pochodzenia mineralnego
j.mb.
ch.mb.
dr.mb.
dr.mb.
Bi
RIVb
RIVb
RV
RV
400/25
400/24
400/9
386/3
401/28
401/21
386/8
401/10
400/14
400/15
400/32
400/33
400/7
400/21
400/19
400/20
400/18
372/4
wD150
wD150
kd200
kd300
kd400
kd450
kd600
kd800
wD200
wD300
eND
2D
2cD
124.24
124.00
123.90
124.40
124.71
124.08
124.14
124.04
123.55
123.58
123.59
123.53
122.63
123.8
123.5
123.7
123.77
123.81
123.76
123.97
124.01
123.93
124.19
124.21
124.17
124.49
124.50
124.43
124.68
124.70
124.64
124.9
124.8
125.2
123.4
121.5
124.1
124.23
123.96
123.67
123.55
123.28
123.00
122.8
121.7
124.4
124.38
124.12
123.84
123.75
123.53
123.20
123.1
121.9
124.5
124.59
124.31
124.05
122.8
122.0
124.6
124.73
122.9
123.3
122.6
123.1

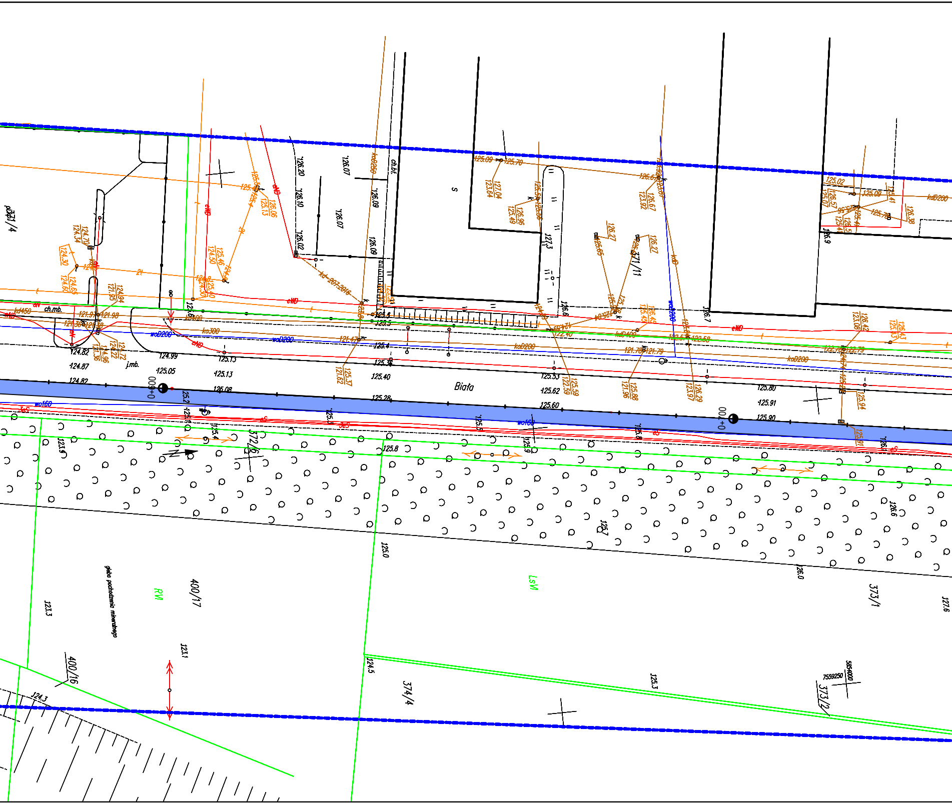

Biała
0+000
0+100
ch.mb.
j.mb.
ch.bt.
s
kd450
wo160
woD200
ko300
koD200
kdD200
kd200
kd 207-2016
kdD400
eWD
372/6
371/11
373/4
373/1
373/2
374/4
400/17
400/16
RV
LsVI
gleba pochodzenia mineralnego
124.82
124.87
124.99
125.05
125.13
126.08
125.40
125.28
125.53
125.62
125.60
125.80
125.91
125.90
126.20
126.07
126.10
126.02
126.09
126.9
126.6
126.7
127.3
123.3
123.1
124.3
124.5
125.0
125.3
125.7
125.8
126.0
126.6
127.6
5654000
7559250

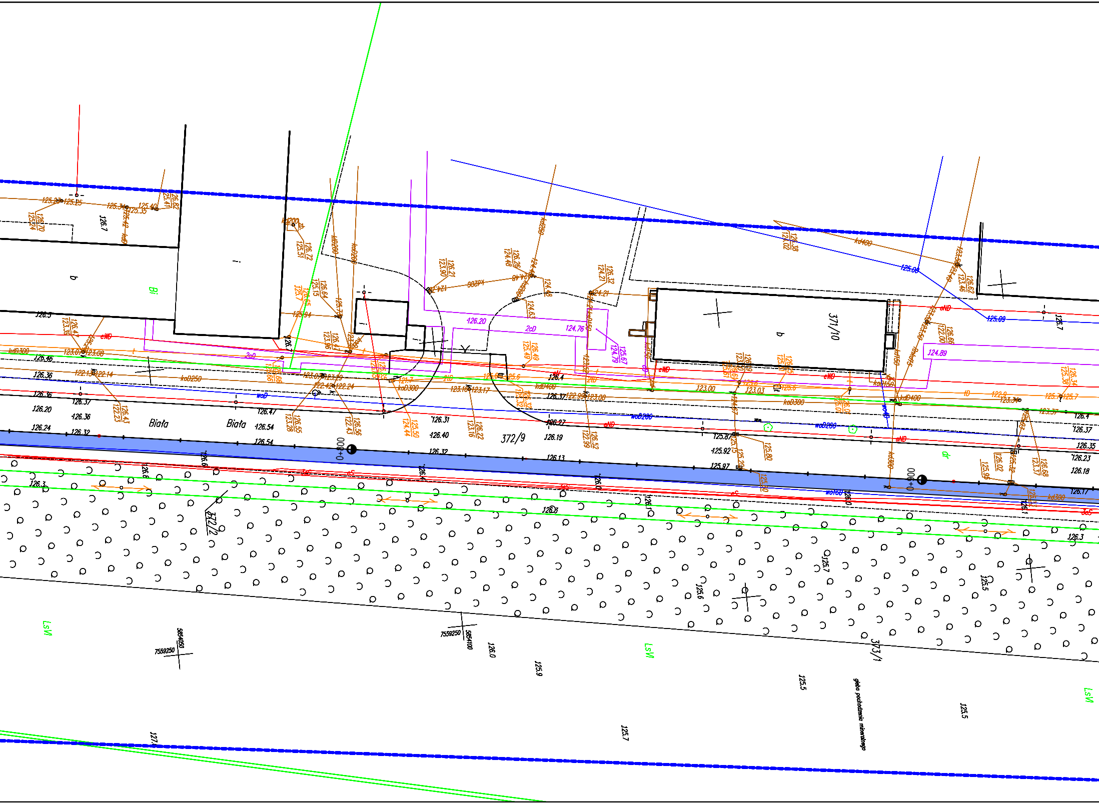
Biała
Biała
372/9
371/10
372/2
373/1
Bi
LsVI
LsVI
LsVI
dr
b
b
0+000
0+000
gleba pochodzenia mineralnego
7559250
5854050
7559250
5854100
kD300
kD250
kD400
kD200
kD150
kD500
woD200
woD
wo100
eND
eS
2cD
ID
126.20
126.24
126.36
126.37
126.46
126.47
126.54
126.31
126.40
126.32
126.19
126.13
126.17
126.18
126.23
126.35
125.87
125.92
125.97
126.0
125.9
125.7
125.6
125.5
126.3
124.89
125.09
125.08
124.76
126.20

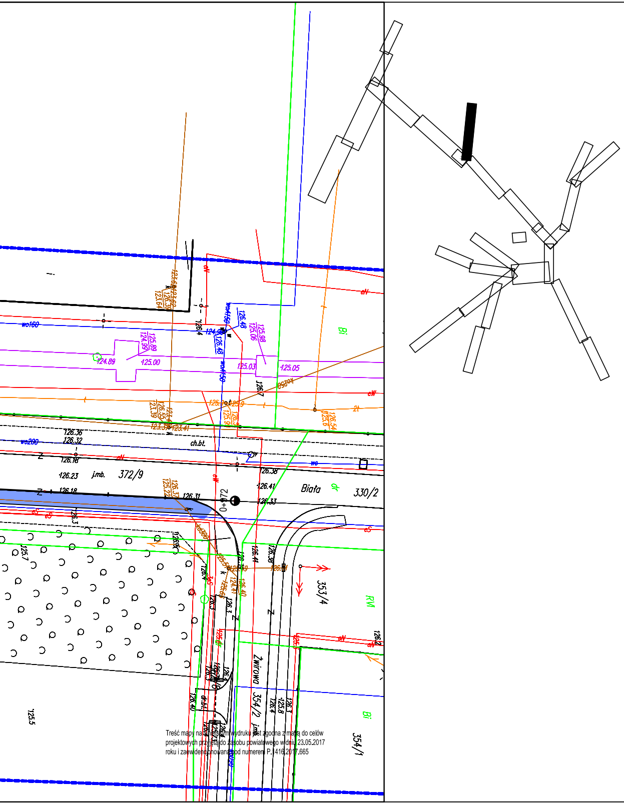
Biała
372/9
330/2
353/4
354/2
354/1
Żwirowa
j.mb.
ch.bt.
0+672
Bi
RV
wo160
wo200
126.36
126.32
126.18
126.23
126.38
126.41
126.33
126.31
124.89
125.00
125.03
125.05
125.5
125.7

Treść mapy na niniejszym wydruku jest zgodna z mapą do celów projektowych przyjętą do zasobu powiatowego w dniu 23.05.2017 roku i zaewidencjonowaną pod numerem P.1416.2017.665

LEGENDA:

▭	działki objęte opracowaniem
🟩	projektowany ciąg pieszo rowerowy
🟦	projektowana ścieżka rowerowa
🟨	projektowany/remontowany chodnik
⊠	kostka kamienna
🟪	istniejąca ścieżka rowerowa
🟦	istniejący chodnik
🟦	istniejący ciąg pieszo–rowerowy
🟩	projektowany pas zieleni
🟪	projektowane parkingi/wiaty dla rowerów
🟥	pas dla rowerów wyznaczony w jezdni – oznakowanie poziome
🟫	projektowane miejsca parkingowe
▭	regulacja, profilowanie rowu
🟦	proj. kładka dla rowerzystów
🟥	istniejące miejsca parkingowe
118.3	proj. rzędne wysokościowe
—	proj. murek z prefabrykatu typu L
—	proj. murek z gazonów
—	proj. palisada betonowa
—	proj. bariera typu olsztyńskiego
—	proj. ściek betonowy
—	proj. przedłużenie przepustu
—	krawężnik/obrzeże
—	krawężnik wtopiony
✕✕	elementy do usunięcia
—	ISTN. SIEĆ WODOCIĄGOWA
—	ISTN. SIEĆ KANALIZACJI SANITARNEJ
—	ISTN. LINIA NAPOWIETRZNA
—	ISTN. SIEĆ ELEKTROENERGETYCZNA
—	ISTN. SIEĆ TELETECHNICZNA
—	ISTN. SIEĆ GAZOWA
✕	ISTN. SŁUP ENERGETYCZNY DO LIKWIDACJI
—	PROJ. KANALIZACJA DESZCZOWA
—	PROJ. KANALIZACJA SANITARNA
—	PROJ. WODOCIĄG
●	PROJ. KRATKA DESZCZOWA
●	PROJ. STUDNIA CHŁONNA
↗	PROJ. PRZESTAWIENIE HYDRANTU
●	PROJ. NOWY SŁUP ENERGETYCZNY
●	PROJ. OŚWIETLENIE
✕	PROJ. ROZBIÓRKI BUDOWLI
→	PROJ. BUDOWLE TELEKOMUNIKACYJNE
⊗	DRZEWO DO USUNIĘCIA
⊗	KARPINA DO USUNIĘCIA
○	DRZEWO DO ZACHOWANIA
⊗	DRZEWO DO PRZESADZENIA/USUNIĘCIA
◯	SKUPISKO MŁODYCH DRZEW DO USUNIĘCIA

PRAWA AUTORSKIE ZASTRZEŻONE

Jednostka projektowa:		Inwestor:	
ROAD CONCEPT RENATA KOZAK UL. SIENKIEWICZA 21 11-600 WĘGORZEWO		MIASTO OSTRÓW MAZOWIECKA UL. 3 MAJA 66 07-300 OSTRÓW MAZOWIECKA	
Nazwa zadania:	BUDOWA ŚCIEŻEK ROWEROWYCH NA TERENIE MIASTA OSTRÓW MAZOWIECKA O DŁUGOŚCI OK. 17KM, WRAZ Z BUDOWĄ INFRASTRUKTURY TOWARZYSZĄCEJ I PRZEBUDOWĄ KOLIZJI		Branża: drogowa
Tytuł rysunku:	PROJEKT ZAGOSPODAROWANIA TERENU		Skala: 1:500
Projektował: branża drogowa /przepusty	mgr inż. Renata Kozak WAM/0128/POOD/10	Podpis:	Data: 06.2017
			Nr rysunku: 2.15