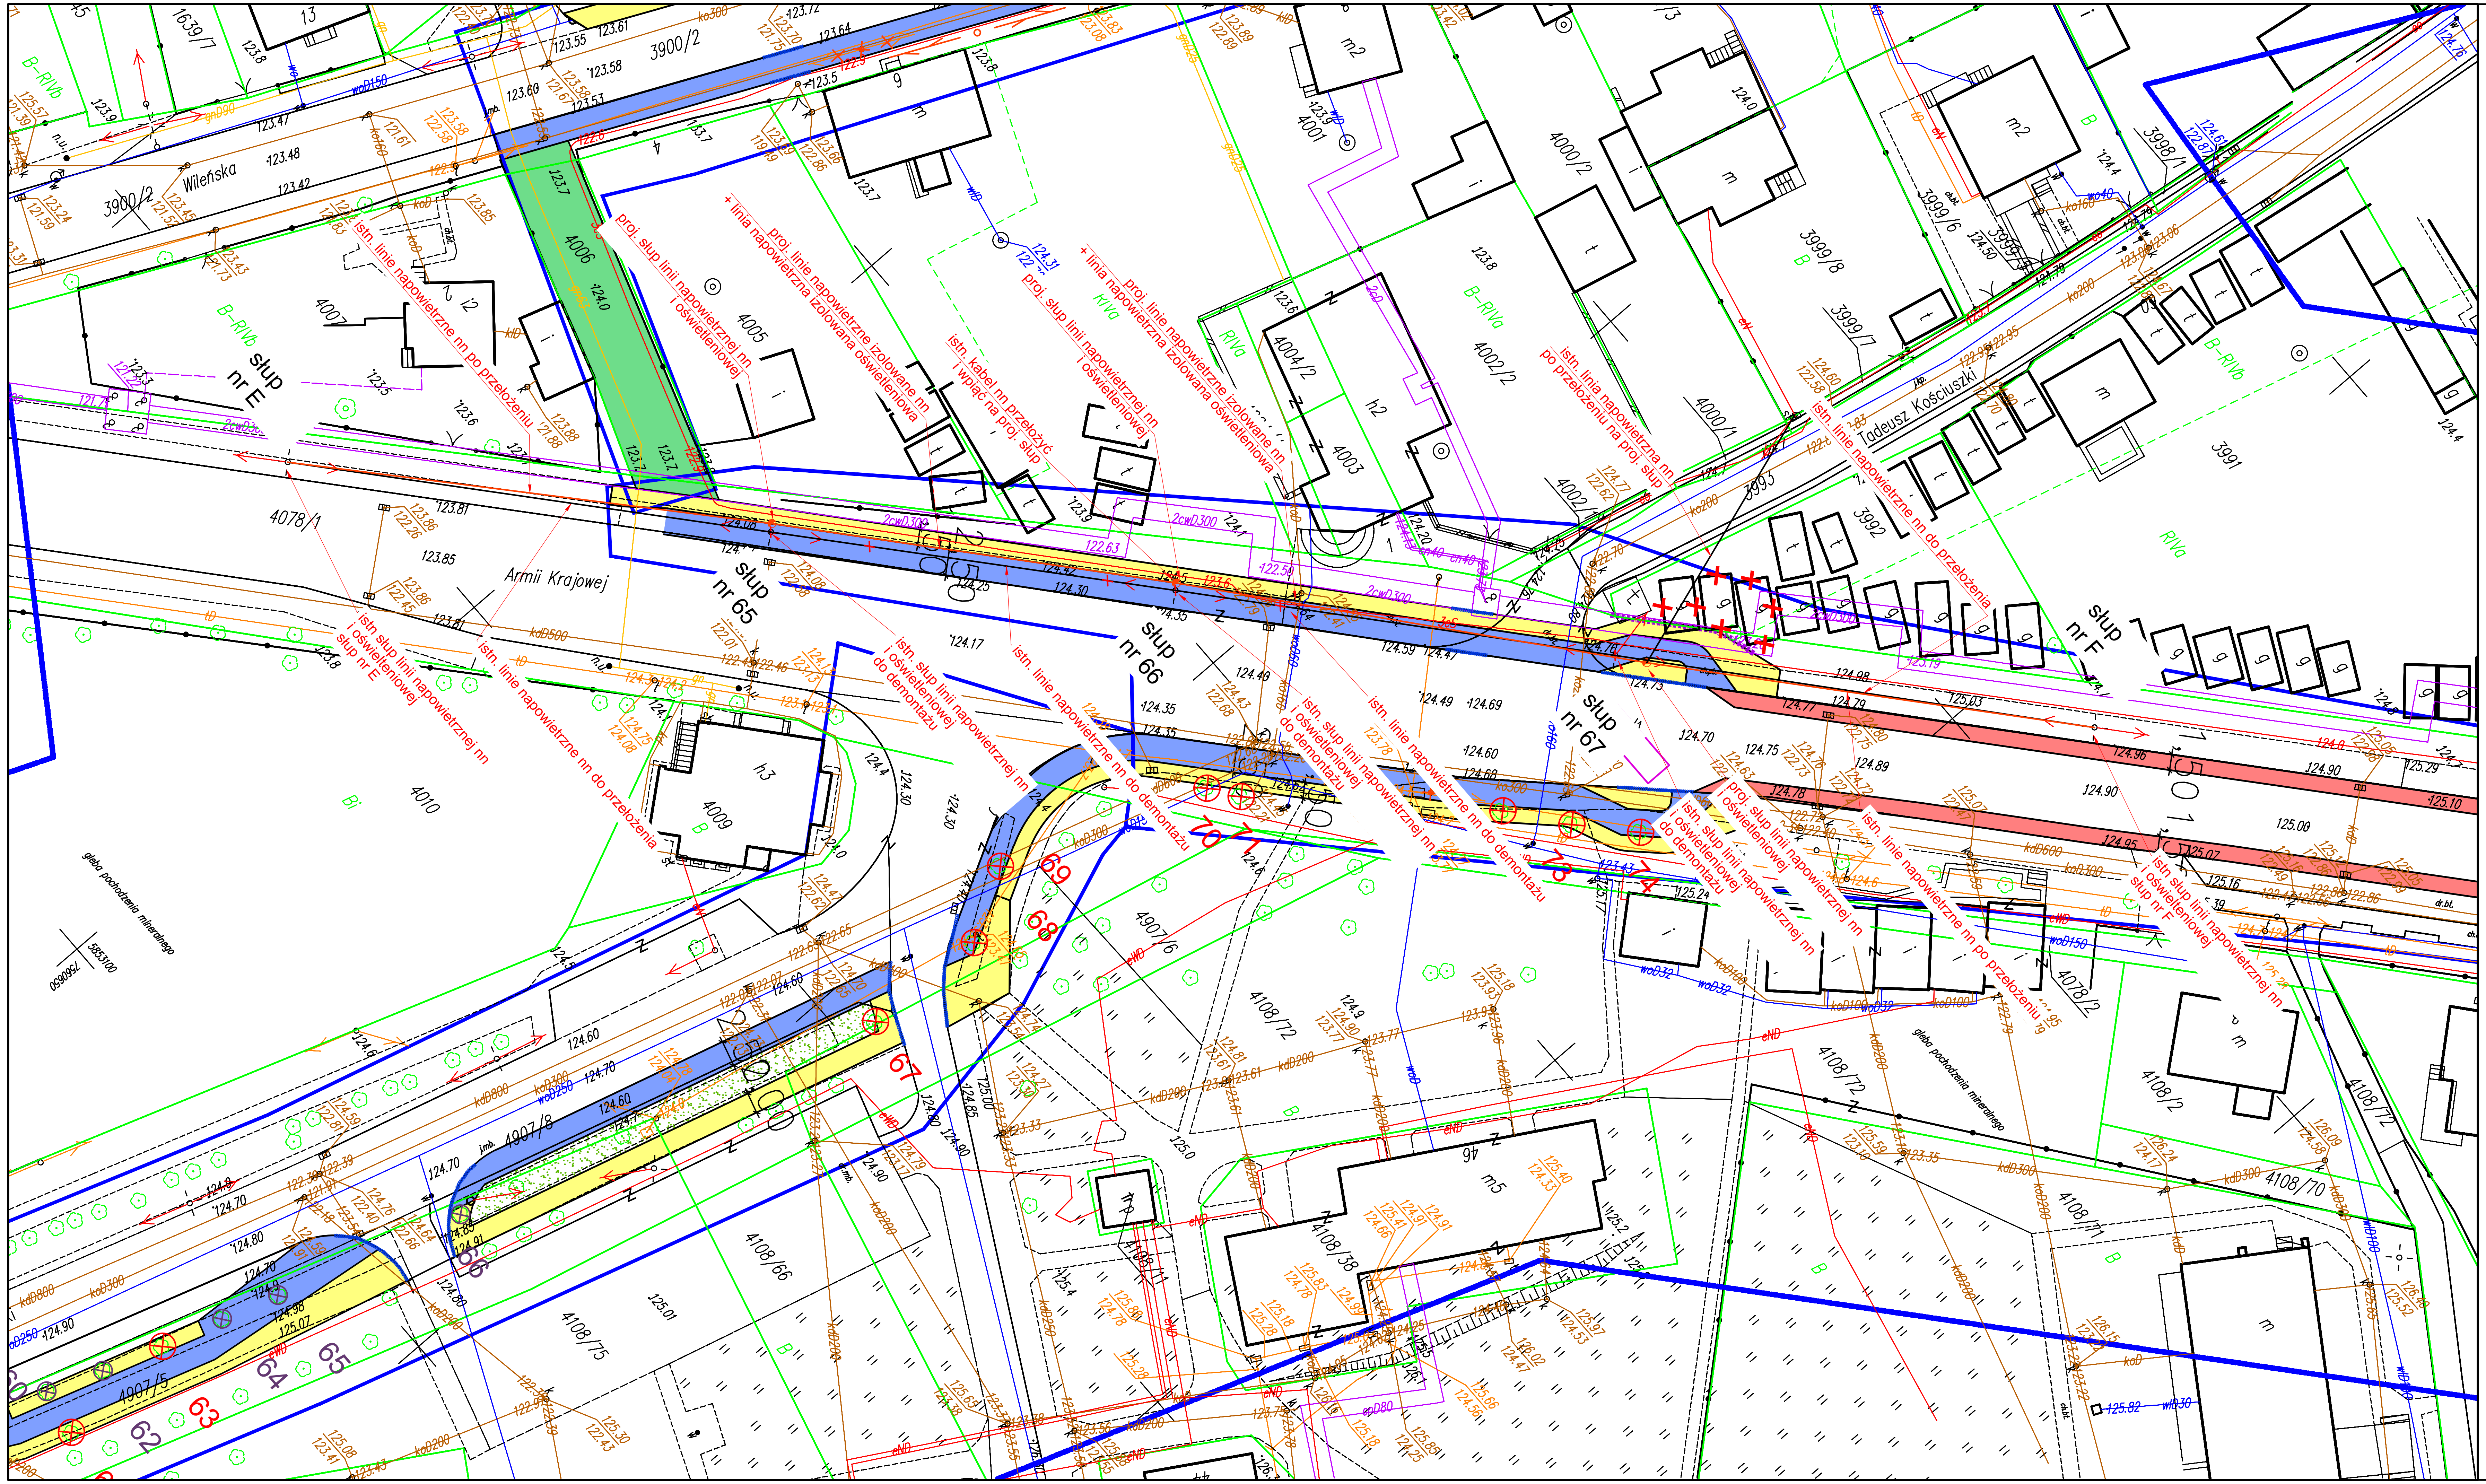

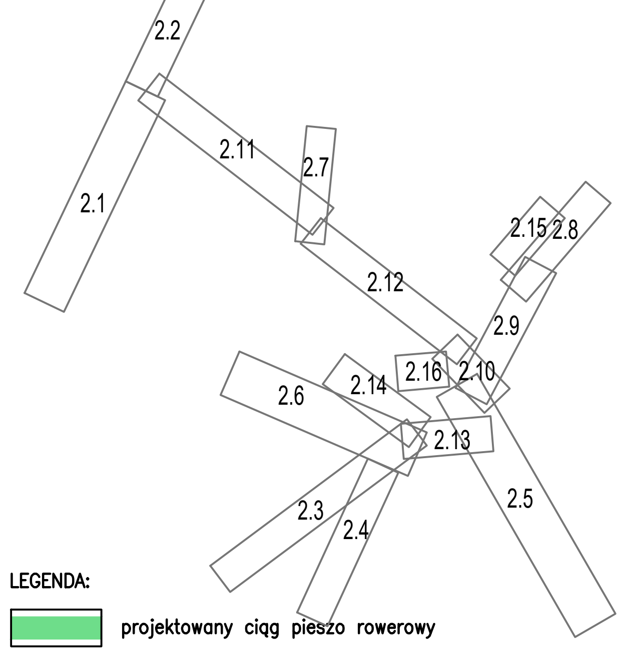

LEGENDA:

- projektowany ciąg pieszo rowerowy
- projektowana ścieżka rowerowa
- projektowany/przebudowywany chodnik
- istniejąca ścieżka rowerowa
- istniejący chodnik
- istniejący ciąg pieszo–rowerowy
- projektowany pas zieleni
- projektowane oznakowanie poziome
- projektowane parkingi dla rowerów
- pas dla rowerów wyznaczony w jezdni – oznakowanie poziome
- projektowane miejsca parkingowe
- projektowany/regulowany rów
- ul. Prusa proj. wg. odrębnego opracowania
- ciąg pieszo–row. proj. wg. odrębnego opracowania

słup nr 59 — proj. słup elektroenergetycznej linii napowietrznej nn + linią napowietrzna oświetleniową + oprawa oświetleniowa na wysięgniku

istn. słup elektroenergetycznych linii napowietrznych nn do demontażu

proj. linie napowietrzne elektroenergetyczne i oświetleniowe nn

istn. linie napowietrzne elektroenergetyczne i oświetleniowe nn do demontażu lub przełożenia

Studium projektu: PROJEKT WYKONAWCZY			
Jednostka projektowa: ROAD CONCEPT RENATA KOZAK, UL. SIENKIEWICZA 21, 11-600 WĘGORZEWO		Inwestor: MIASTO OSTRÓW MAZOWIECKA, UL. 3 MAJA 66, 07-300	
Nazwa zadania:	BUDOWA ŚCIEŻEK ROWEROWYCH NA TERENIE MIASTA OSTRÓW MAZOWIECKA O DŁUGOŚCI OK. 17KM WRAZ Z BUDOWĄ INFRASTRUKTURY TOWARZYSZĄCEJ ORAZ PRZEBUDOWĄ KOLIZJI		Branża: ELEKTRYCZNA
Tytuł rysunku:	PROJEKT ZAGOSPODAROWANIA TERENU - SIECI ELEKTRYCZNE		Skala: 1:500
Projektował: branża elektryczna	mgr inż. Daniel Filipowicz WAM/0096/PWOE/12	Podpis:	Data: 06.2017
Sprawdził: branża elektryczna	mgr inż. Marcin Grzesiukiewicz PDL/0154/POOE/10	Podpis:	Nr rysunku: 3.5 (PZT 2.8)

PRAWA AUTORSKIE ZASTRZEŻONE