

**BURMISTRZ MIASTA
OSTRÓW MAZOWIECKA**

DECYZJA NR RG-K.7230.64.2019

Na podstawie art. 29 ust. 1 pkt 2 i ust. 2 ustawy z dnia 21 marca 1985 r. o drogach publicznych (t. j. Dz. U. z 2018 r. poz. 2068) i art. 104 ustawy z dnia 14 czerwca 1960 r. - Kodeks postępowania administracyjnego (t. j. Dz. U. z 2018 r. poz. 2096 z późn. zm.) po rozpatrzeniu wniosku z dnia 07.02.2019 r. (uzupełnionego w dniu 25.02.2019 r.) złożonego przez :

*Panią Zofię Filipiak i Pana Jana Filipiak,
zam. ul. Kolarska 16, 07-300 Ostrów Mazowiecka*

O WYRAŻENIE ZGODY NA LOKALIZACJĘ ZJAZDU Z DROGI

ulicy Kolarskiej w Ostrowi Mazowieckiej
(oznaczenie drogi i miejsca drogi)

wyrażam zgodę

na lokalizację zjazdu z drogi: *ulicy Kolarskiej*
(oznaczenie drogi i miejsca drogi)

na działkę, o nr ew. 4154 w miejscowości Ostrów Mazowiecka

na niżej podanych warunkach technicznych:

Zjazd publiczny powinien mieć:

- *szerokość nie mniejszą niż 5,0 m, w tym jezdnię o szerokości nie mniejszej niż 3,5 i nie większej niż szerokość jezdni na drodze,*
- *nawierzchnię twardą w granicach pasa drogowego,*
- *przecięcie krawędzi nawierzchni zjazdu i drogi wyokrąglone łukiem kołowym o promieniu nie mniejszym niż 5m,*
- *pochylenie podłużne zjazdu w obrębie korony drogi dostosowane do jej ukształtowania,*
- *na długości nie mniejszej niż 7,0 m od krawędzi korony drogi pochylenie podłużne zjazdu nie większe niż 5% a na dalszym odcinku - nie większe niż 12%,*
- *koszty budowy lub przebudowy nawierzchni i urządzeń drogowych znajdujących się w pasie drogowym ponosi inwestor,*
- *zjazd zaprojektować w taki sposób aby uniemożliwić spływ wód z terenu działki nr 4154.*
Zgodnie z art. 39 ust.1 pkt. 9 ustawy z dnia 21 marca 1985 r. o drogach publicznych (Dz. U. z 2018 r. poz. 2068) zabrania się na odprowadzenie wód deszczowych w pas drogowy z terenu przyległego – działki nr ew. 4154.

Uzasadnienie

Pani Zofia Filipiak i Pan Jan Filipiak,
zam. ul. Kolarska 16, 07-300 Ostrów Mazowiecka
(oznaczenie strony)

złożyli wniosek o wydanie zgody na lokalizację zjazdu z ulicy Kolarskiej na działkę o nr ew. 4154 w Ostrowi Mazowieckiej zgodnie z dołączoną mapą w skali 1:500. Ponieważ planowany zjazd nie koliduje aktualnie z zamierzeniami drogowymi i po rozpatrzeniu wniosku należało orzec jak wyżej.

Przed rozpoczęciem prac związanych z budową, przebudową zjazdu należy:

1. wystąpić do Burmistrza Miasta Ostrów Mazowiecka z wnioskiem o udzielenie zezwolenia na prowadzenie robót w pasie drogowym wraz z zatwierdzonym projektem czasowej zmiany organizacji ruchu na czas budowy zjazdu.

Zezwolenie niniejsze wygasa, jeżeli w ciągu trzech lat od daty jego wydania zjazd nie został wybudowany.

POUCZENIE

1. Od niniejszej decyzji służy odwołanie do Samorządowego Kolegium Odwoławczego w Ostrołęce, za moim pośrednictwem, w terminie 14 dni od dnia jej doręczenia.
2. Zgodnie z art. 127 a § 1 i 2 k.p.a. w trakcie biegu terminu do wniesienia odwołania strona może zrzec się prawa do wniesienia odwołania wobec organu administracji publicznej, który wydał decyzję. Z dniem doręczenia organowi administracji publicznej oświadczenia o zrzeczeniu się prawa do wniesienia odwołania przez ostatnią ze stron postępowania, decyzja staje się ostateczna i prawomocna, co oznacza, iż decyzja podlega natychmiastowemu wykonaniu i brak jest możliwości zaskarżenia decyzji do Wojewódzkiego Sądu Administracyjnego. Nie jest możliwe skuteczne cofnięcie oświadczenia o zrzeczeniu się prawa do wniesienia odwołania.

Jeżeli niniejsza decyzja została wydana z naruszeniem przepisów postępowania, a konieczny do wyjaśnienia zakres sprawy ma istotny wpływ na jej rozstrzygnięcie, na zgodny wniosek wszystkich stron zawarty w odwołaniu, organ odwoławczy przeprowadza postępowanie wyjaśniające w zakresie niezbędnym do rozstrzygnięcia sprawy. Organ odwoławczy przeprowadza postępowanie wyjaśniające także wówczas, gdy jedna ze stron zawarła w odwołaniu wniosek o przeprowadzenie przez organ odwoławczy postępowania wyjaśniającego w zakresie niezbędnym do rozstrzygnięcia sprawy, a pozostałe strony wyraziły na to zgodę w terminie czternastu dni od dnia doręczenia im zawiadomienia o wniesieniu odwołania, zawierającego wniosek o przeprowadzenie

przez organ odwoławczy postępowania wyjaśniającego w zakresie niezbędnym do rozstrzygnięcia sprawy.

Z up. Burmistrza

Daniel Choinka
Zastępca Burmistrza

(podpis z podaniem imienia i nazwiska)

Otrzymują:

- 1) Pani Zofia Filipiak
zam. ul. Kolarska 16
07-300 Ostrów Mazowiecka
- 2) Pan Jan Filipiak
zam. ul. Kolarska 16
07-300 Ostrów Mazowiecka
- 3) a/a.

Decyzja stała się ostateczna
w dniu 28.03.19r.
Ostrów Mazowiecka,
dnia 28.03.19r. Grzegorz Czyronis

Inspektor

Zwolnione z opłaty skarbowej na podst. załącznika do ustawy cz. III pkt.44 ppkt. 9 ustawy o opłacie skarbowej z dnia 16.11.2006 (t. j. Dz. U. z 2018 r. poz. 1044 z późn. zm.).

Sprawę prowadzi: Grzegorz Czyronis
kontakt: nr tel. 29 679-54-43 poniedziałek – piątek w godz. 8⁰⁰ - 16⁰⁰

tel.: +48 29 679 54 50

fax: +48 29 679 54 70

e-mail: poczta@ostrowmaz.pl


Urząd Miasta Ostrów Mazowiecka

ul. 3 Maja 66

07-300 Ostrów Mazowiecka

www.ostrowmaz.pl

www.bip.ostrowmaz.pl

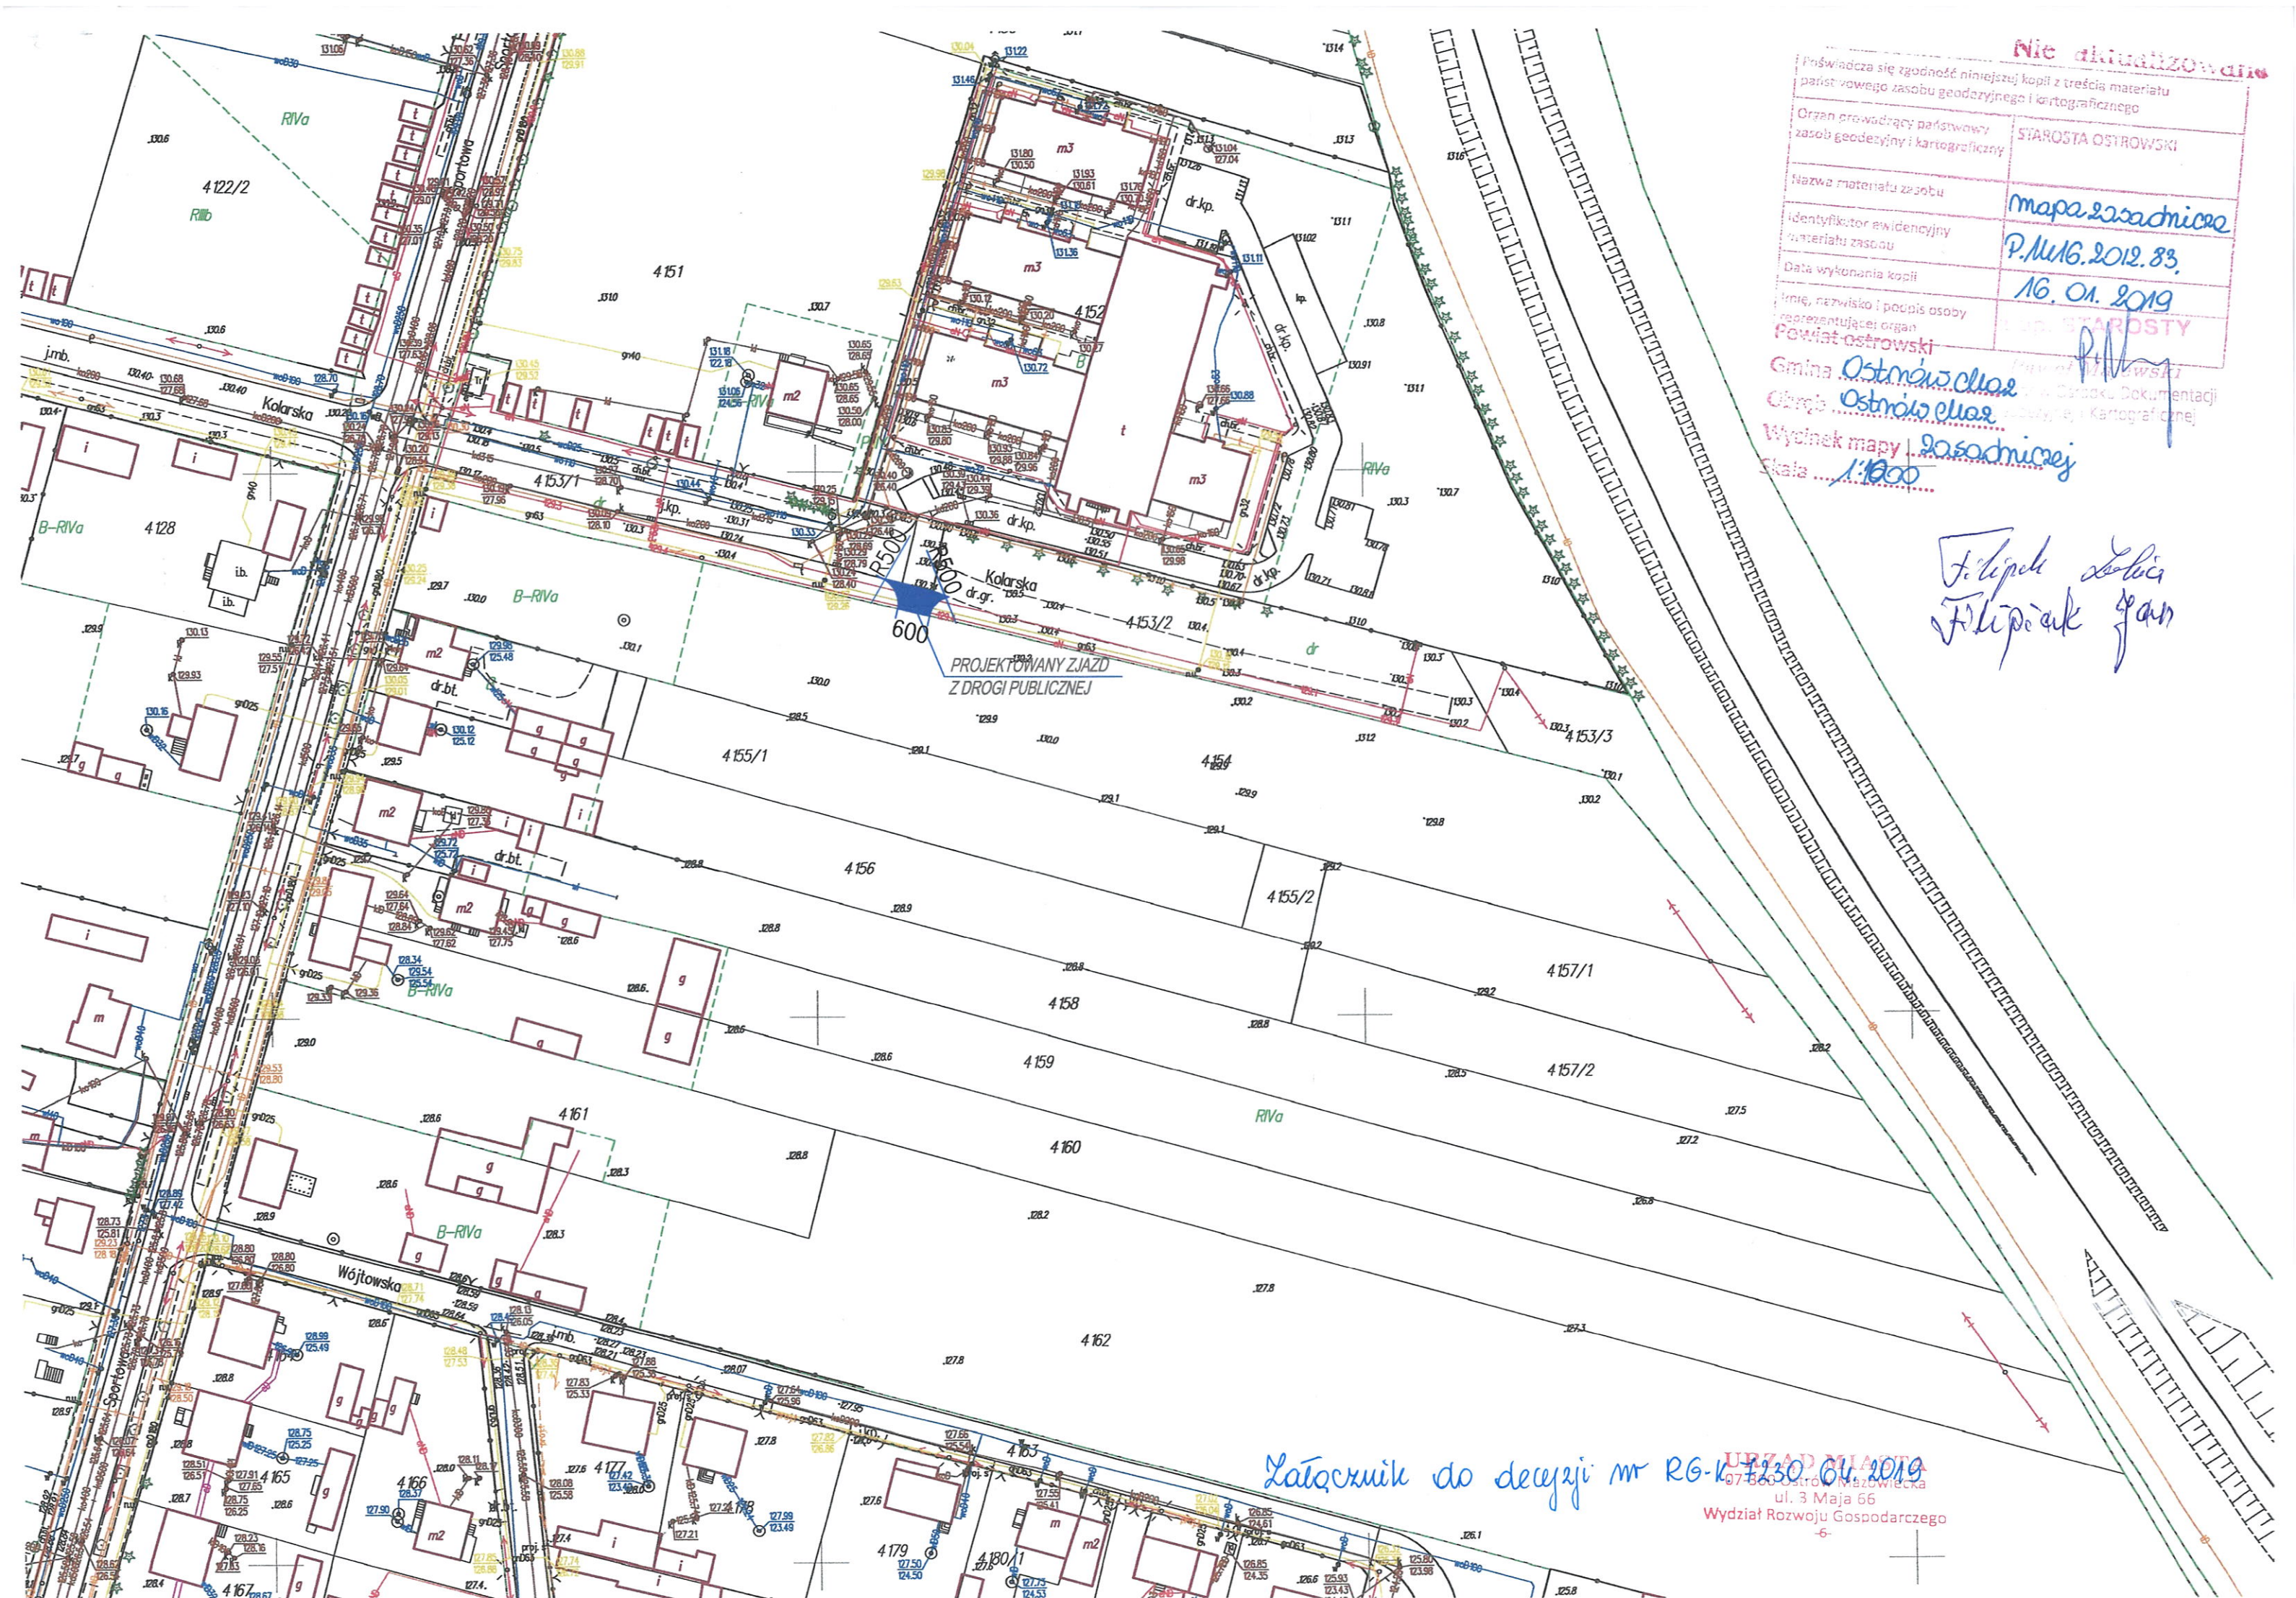

Nie aktualizowane

Próświadcza się zgodność niniejszej kopii z treścią materiału państwowego zasobu geodezyjnego i kartograficznego	STAROSTA OSTROWSKI
Organ prowadzący państwowy zasób geodezyjny i kartograficzny	
Nazwa materiału zasobu	mapa zasadnicza
Identyfikator ewidencyjny materiału zasobu	P.M.16.2012.83.
Data wykonania kopii	16. 01. 2019
Imię, nazwisko i podpis osoby reprezentującej organ	Starosta
Powiat ostrowski	
Gmina Ostrowski	
Urząd Miejski w Ostrowie	
Urząd Dokumentacji i Kartograficznej	
Wynik mapy zasadniczej	
Skala 1:1000	

*Filipiek Zolcia
Filipiek Jan*

Łącznik do decyzji nr RG-K.1430.04.2019

URZĄD MIASTA
07-500 Ostrowo, Mazowiecka
ul. 3 Maja 66
Wydział Rozwoju Gospodarczego
-6-