



RZUTNIA DYSKIEM I MŁOTEM


SCHEMAT

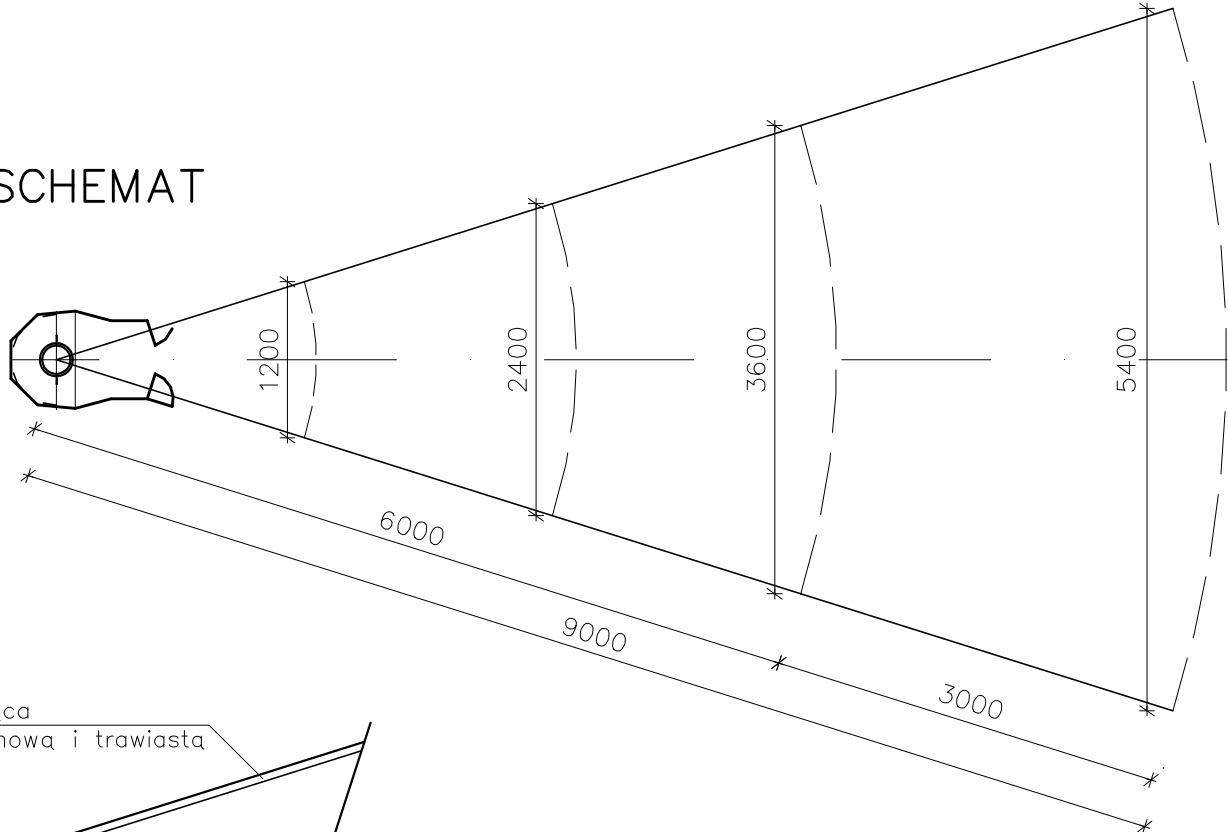


RZUT 1:50

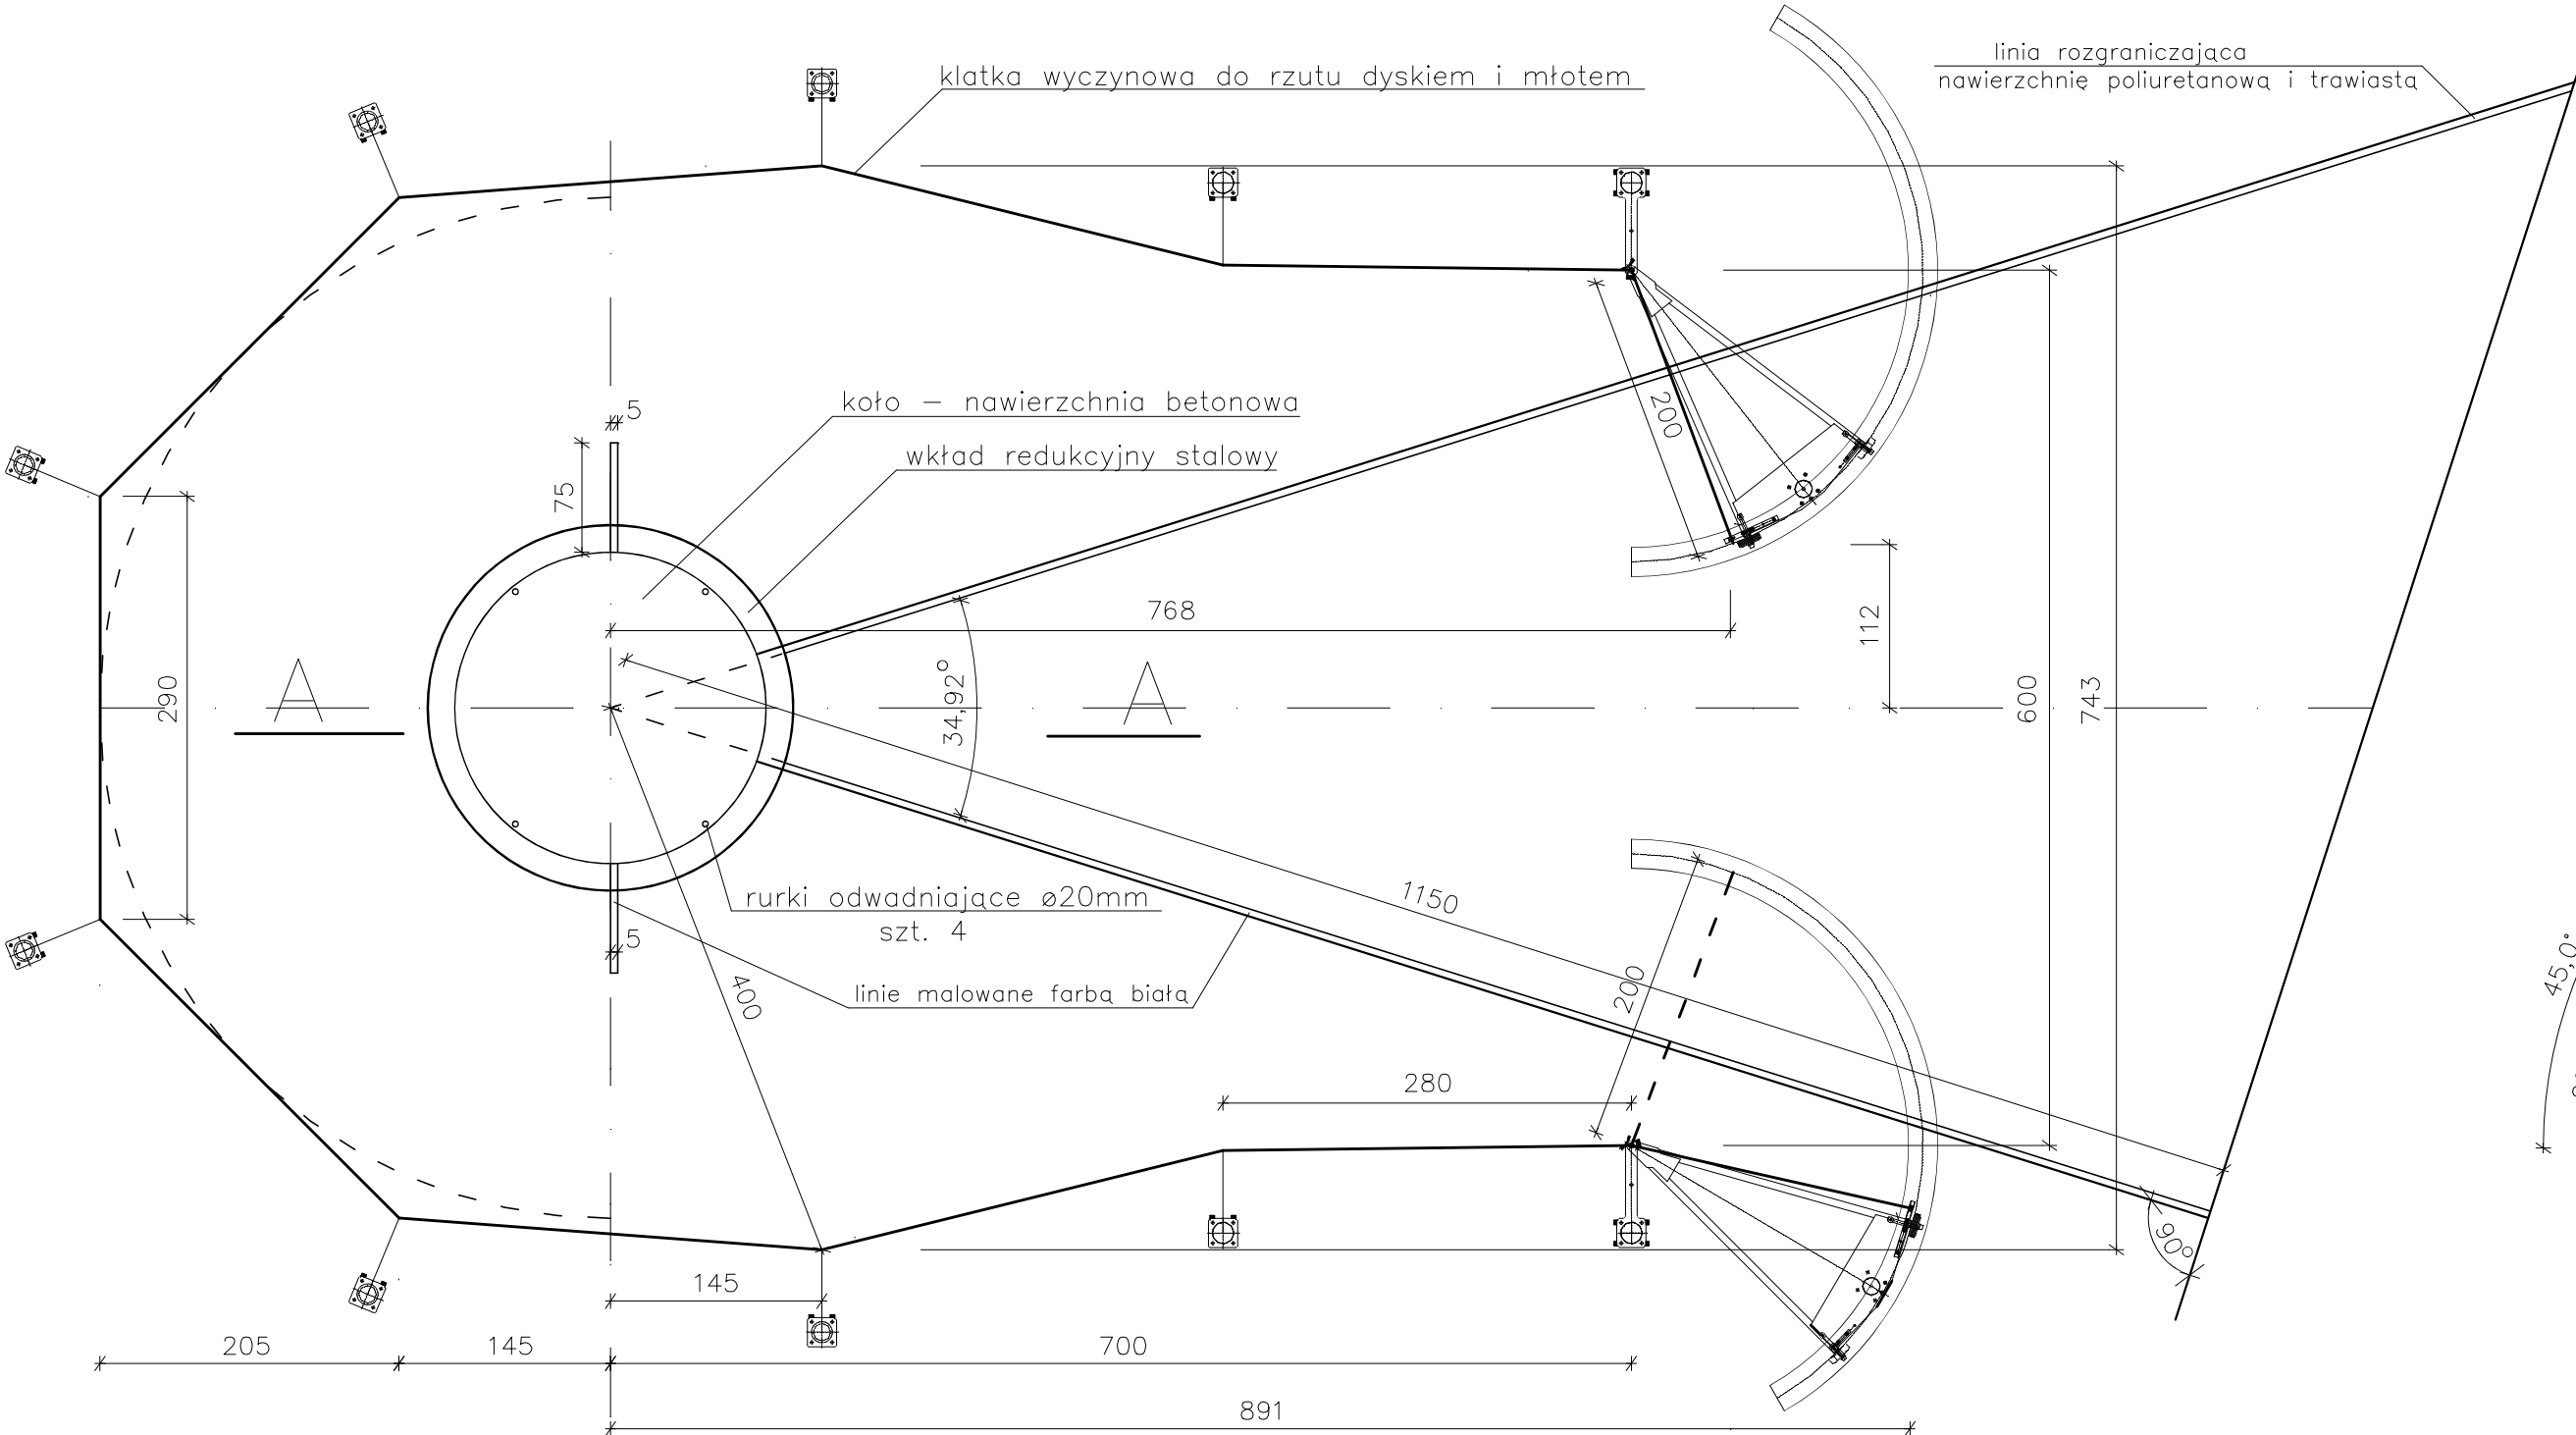

PRZEKRÓJ A-A 1:25

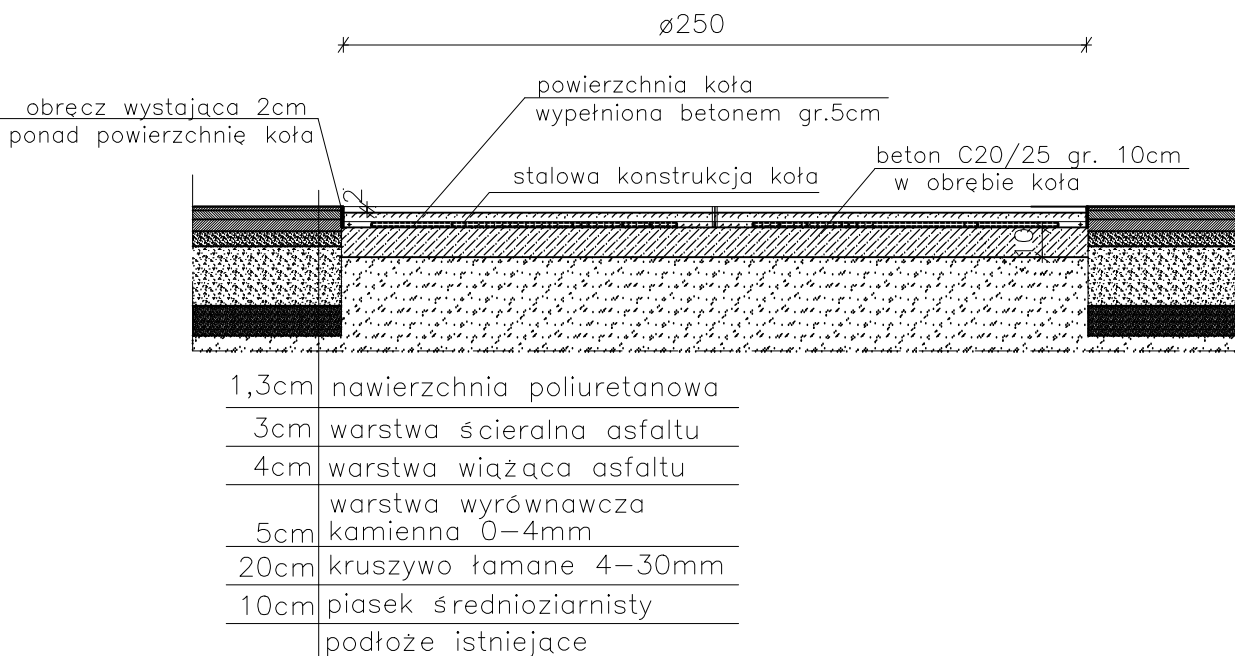

element prefabrykowany
konstrukcji koła 1:25

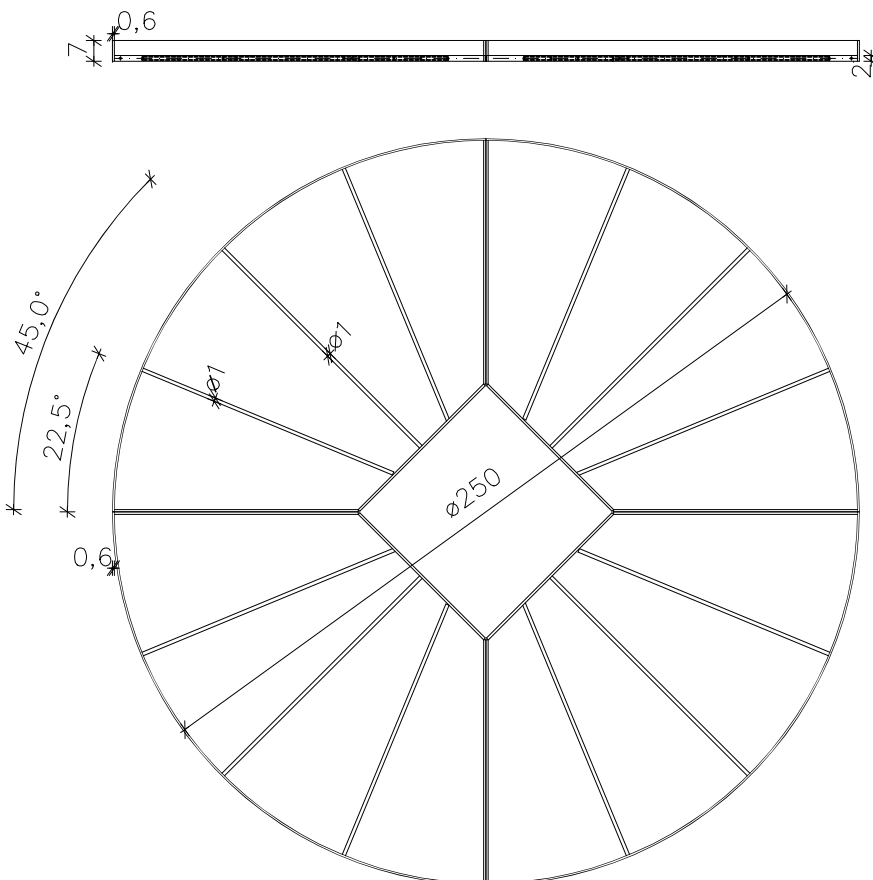

OSTPROJEKT Inwestycje, Projekty, Szkolenia 07 - 410 Ostrołęka ul. Kilińskiego 32A tel./fax (29)764 57 99	Nazwa rys.	RZUTNIA DYSKIEM I MŁOTEM			Nr rys.	D-4
	Nazwa inwestycji:	REMONT STADIONU MIEJSKIEGO W OSTROWI MAZOWIECKIEJ			Skala:	1:50/25
	Adres inwestycji:	działki nr 4110/2 ul. Warchalskiego, Ostrów Mazowiecka				
	Inwestor:	MIASTO OSTRÓW MAZOWIECKA ul. 3 Maja 07-300 Ostrów Mazowiecka				
Zespół projektowy:		Specjalność	Upr.	Podpis	projekt budowlany	
projektant: mgr inż. arch. Wojciech Zawartko		arch.	St-626/83		branża architektoniczna	
asystent proj.: inż. Lilianna Fuksińska		arch.	MAZ/0001/ZOOA/10		Data: 2018r.	