


PROJEKT ZAGOSPODAROWANIA
STADIONU SPORTOWEGO W OSTROWI MAZOWIECKIEJ skala 1:500

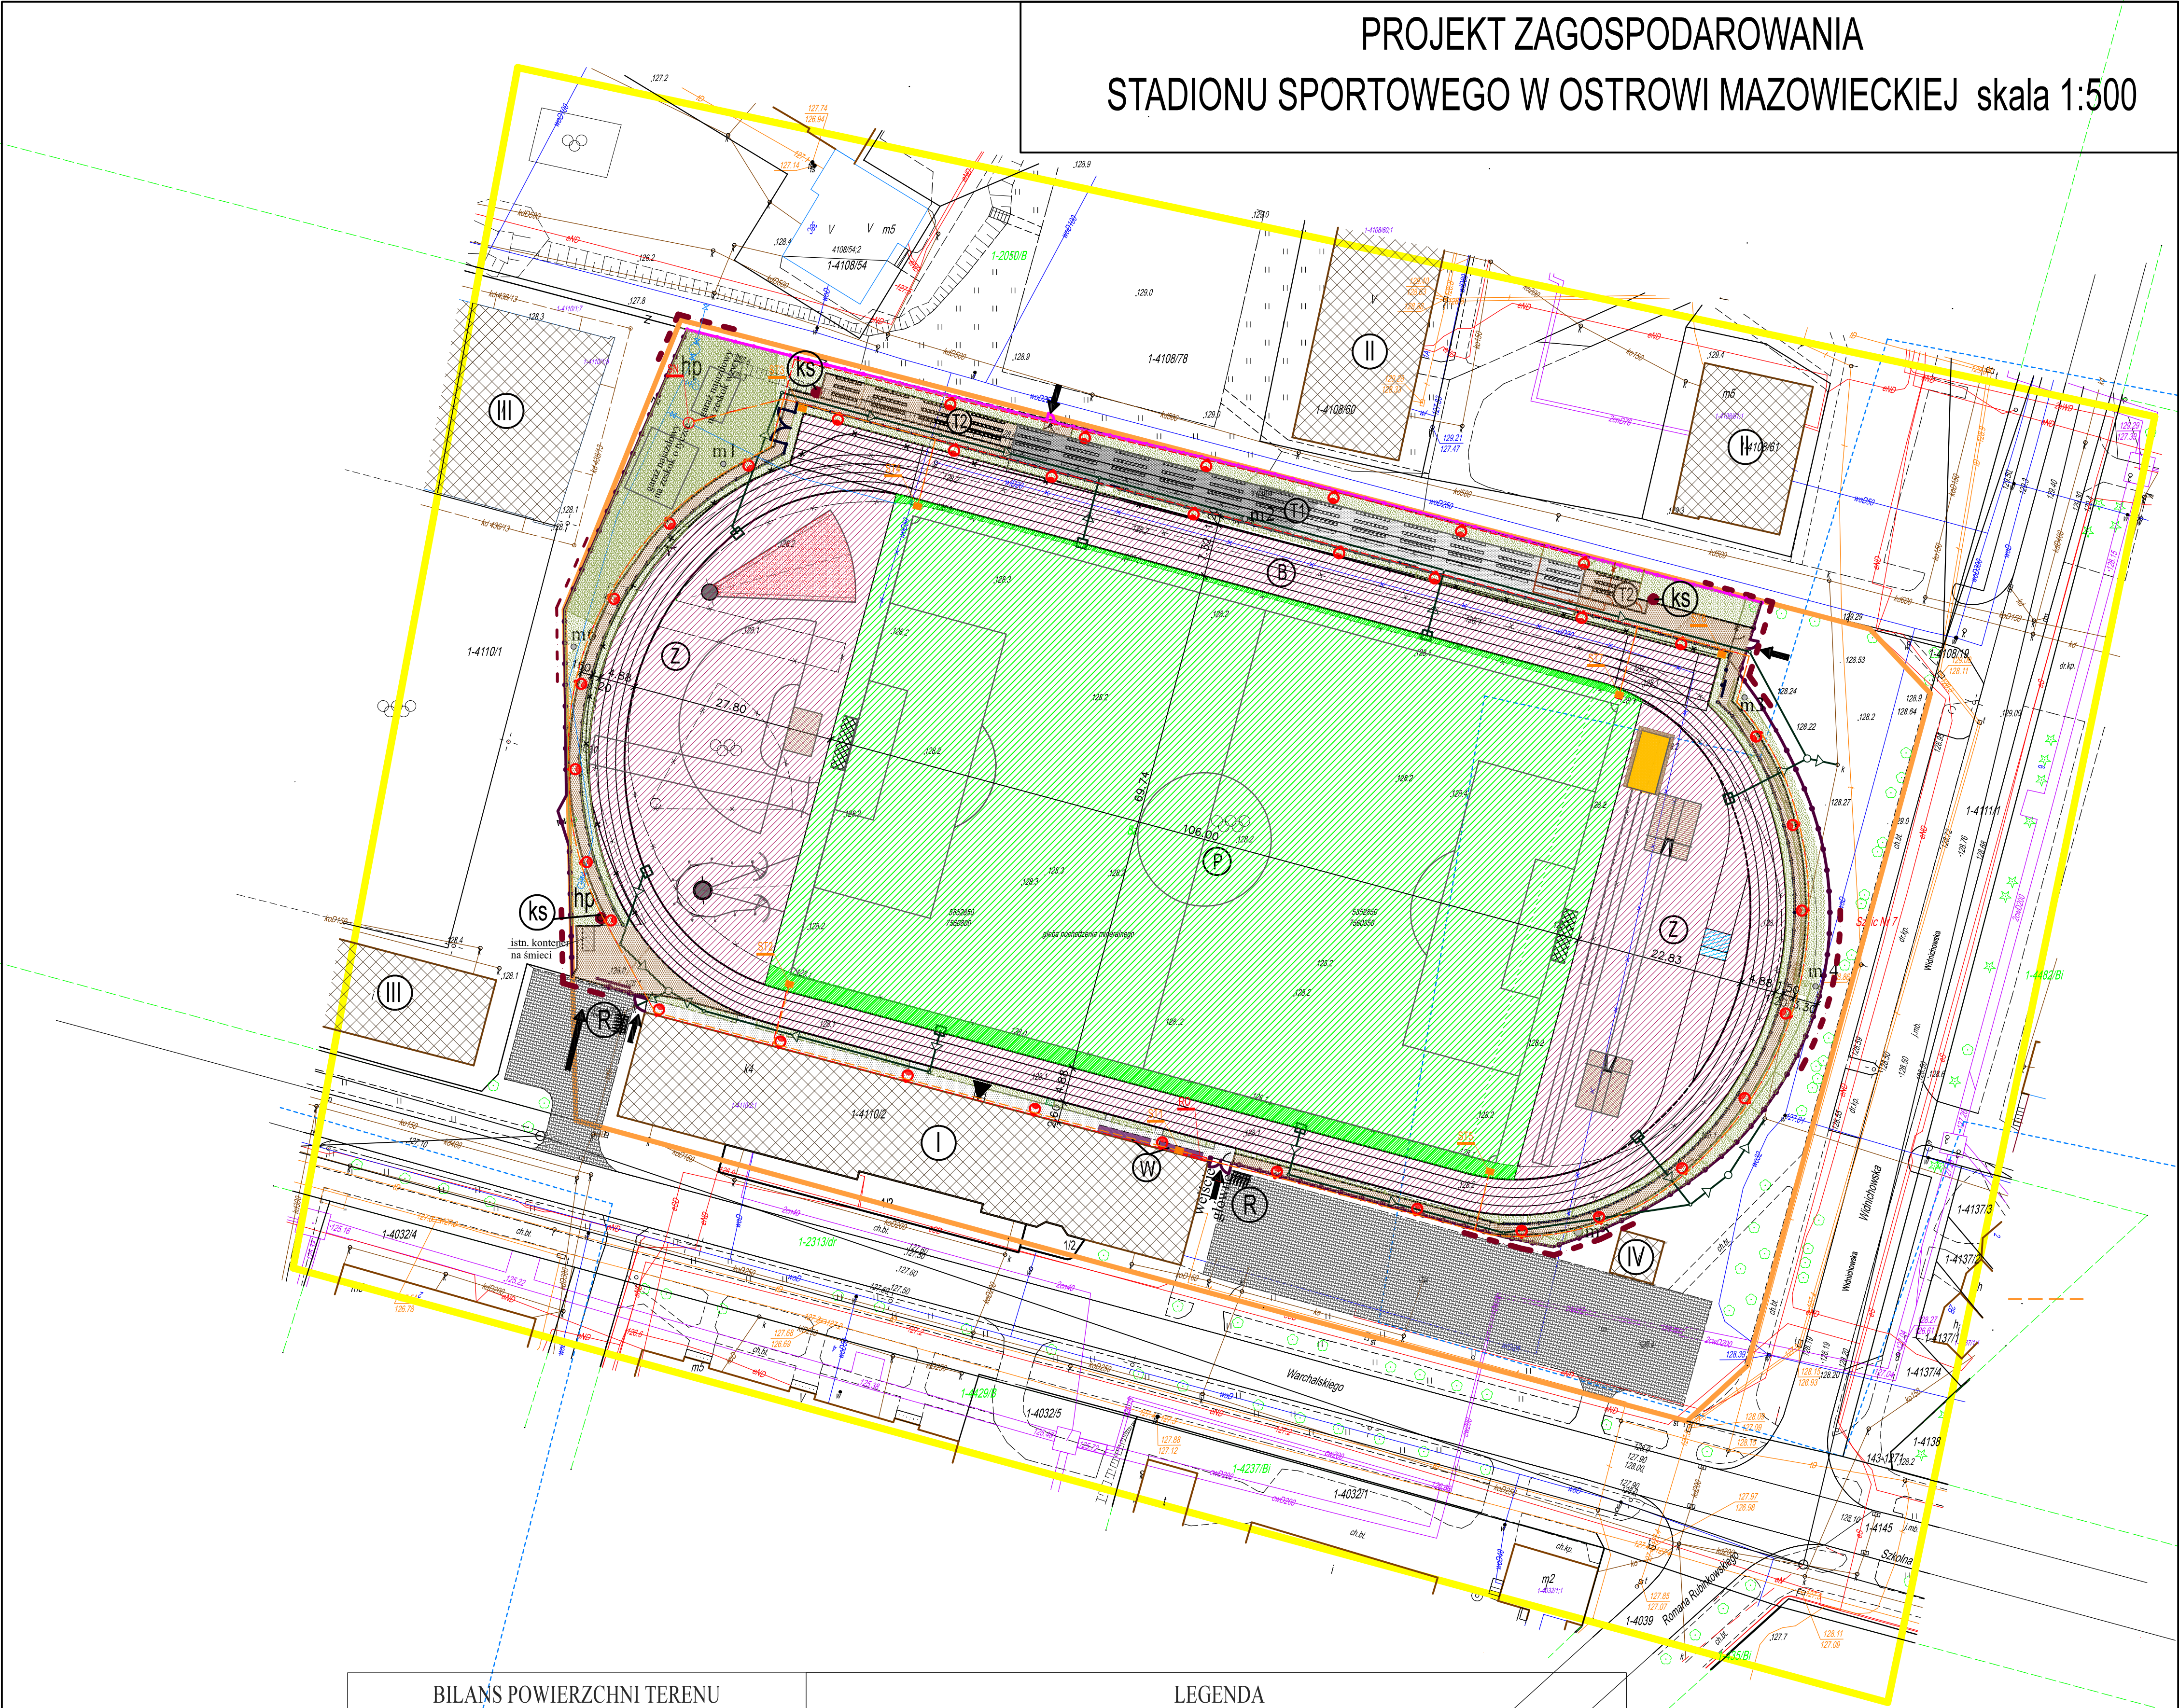

| BILANS POWIERZCHNI TERENU | | LEGENDA | | | |
|--|-------------------------|---|--|--|----------------------------|
| całkowita powierzchnia działki | 19 472,00m ² | — granice działki | • KS | kosz na śmieci | — rozbiórki |
| powierzchnia działek w granicach opracowania | 15 243,00m ² | — granice opracowania | — proj. ogrodzenie wewnętrzne | — proj. ogrodzenie zewnętrzne | — wodociąg do likwidacji |
| w tym: | | | — modernizowane ogrodzenie wewnętrzne - sektor dla gości | — istn. ogrodzenie zewnętrzne | — proj. linia energetyczna |
| - pow. istn. trawiasta (boiska do piłki nożnej) | 7058,28m ² | (P) boisko do piłki nożnej | — nawierzchnia trawiasta istn. | — uzupełnienie naw. trawiastej | — proj. sieć wodociągowa |
| - pow. proj. trawiasta (boiska do piłki nożnej) | 334,00m ² | (B) proj. bieżnia lekkoatletyczna | — nawierzchnia syntetyczna | — nawierzchnia z mączki ceglanej | — proj. sieć kanalizacyjna |
| - pow. proj. poliuretanowa (bieżnia i zakola) | 4 874,00m ² | (T1) istniejące trybuny (demontaż ławek z 1 rzędu) | — piaskownica skoczni w dal/trójskok | — istn. chodnik z kostki betonowej | |
| - pow. proj. betonowa (rzutni kulą, młotem, dyskiem) | 8,47m ² | (T2) zaprojektowane trybuny (ławki przeniesione z 1 rzędu) | — istn. chodnik z kostki betonowej | — proj. chodnik i trybuny z kostki betonowej | |
| - pow. z mączki ceglanej (sektor do rzutu kulą) | 143,00m ² | (Z) zakola do urządzeń lekkoatletycznych | | | |
| - pow. istn. chodników z kostki betonowej | 30,00m ² | (W) przeniesione wiaty dla trenera i zawodników rezerwowych | | | |
| - pow. istn. chodników z kostki betonowej | 162,40m ² | (R) proj. stojak na rowery | | | |
| - pow. proj. chodników z kostki betonowej | 498,00m ² | | | | |
| - pow. istn. trybun z kostki betonowej | 437,00m ² | | | | |
| - pow. proj. trybun z kostki betonowej | 186,97m ² | | | | |
| - pow. zieleni towarzyszącej | 1 510,88m ² | | | | |

| | | | | | | | |
|---------------------|-----------------------|---------------|-------------------------|---------------------------|---------------------------|-----------------------------|------------------------------------|
| zielen towarzysząca | nawierzchnia betonowa | proj. hydrant | wjazd na teren stadionu | wejście na teren stadionu | maszty stalowe istniejące | maszty stalowe przeniesione | ISTNIEJĄCE OBIEKTY |
| — | — | — | — | — | m4,5,6 | m1,2,3 | (I) budynek MOSiR-u |
| — | — | — | — | — | — | — | (II) bud. mieszkalne wielorodzinne |
| — | — | — | — | — | — | — | (III) budynki szkolne |
| — | — | — | — | — | — | — | (IV) budynek gospodarczy |

| | | |
|---------------------------------|---|---|
| OSTPROJEKT | Nazwa rys.: PROJEKT ZAGOSPODAROWANIA STADIONU SPORTOWEGO W OSTROWI MAZOWIECKIEJ | Nr rys.: Z-2 |
| Investycje, Projekty, Szkolenia | Nazwa inwestycji: REMONT STADIONU MIEJSKIEGO W OSTROWI MAZOWIECKIEJ | Skala: 1:500 |
| 07 - 410 Ostrołęka | Adres inwestycji: działki nr 4110/2 ul. Wierchalskiego, Ostrow Mazowiecka | |
| ul. Kilińskiego 32A | MIASTO OSTROW MAZOWIECKA | |
| tel./fax (29)764 57 99 | ul. 3 Maja 07-300 Ostrow Mazowiecka | |
| | Specjalność: arch. St-626/83 | Podpis: _____ |
| | asystent proj.: inż. Lilianna Fuksinska | arch. MAZ/0001/ZOON/10 |
| | | projekt budowlany branża architektoniczna |
| | | Data: 2018r. |