


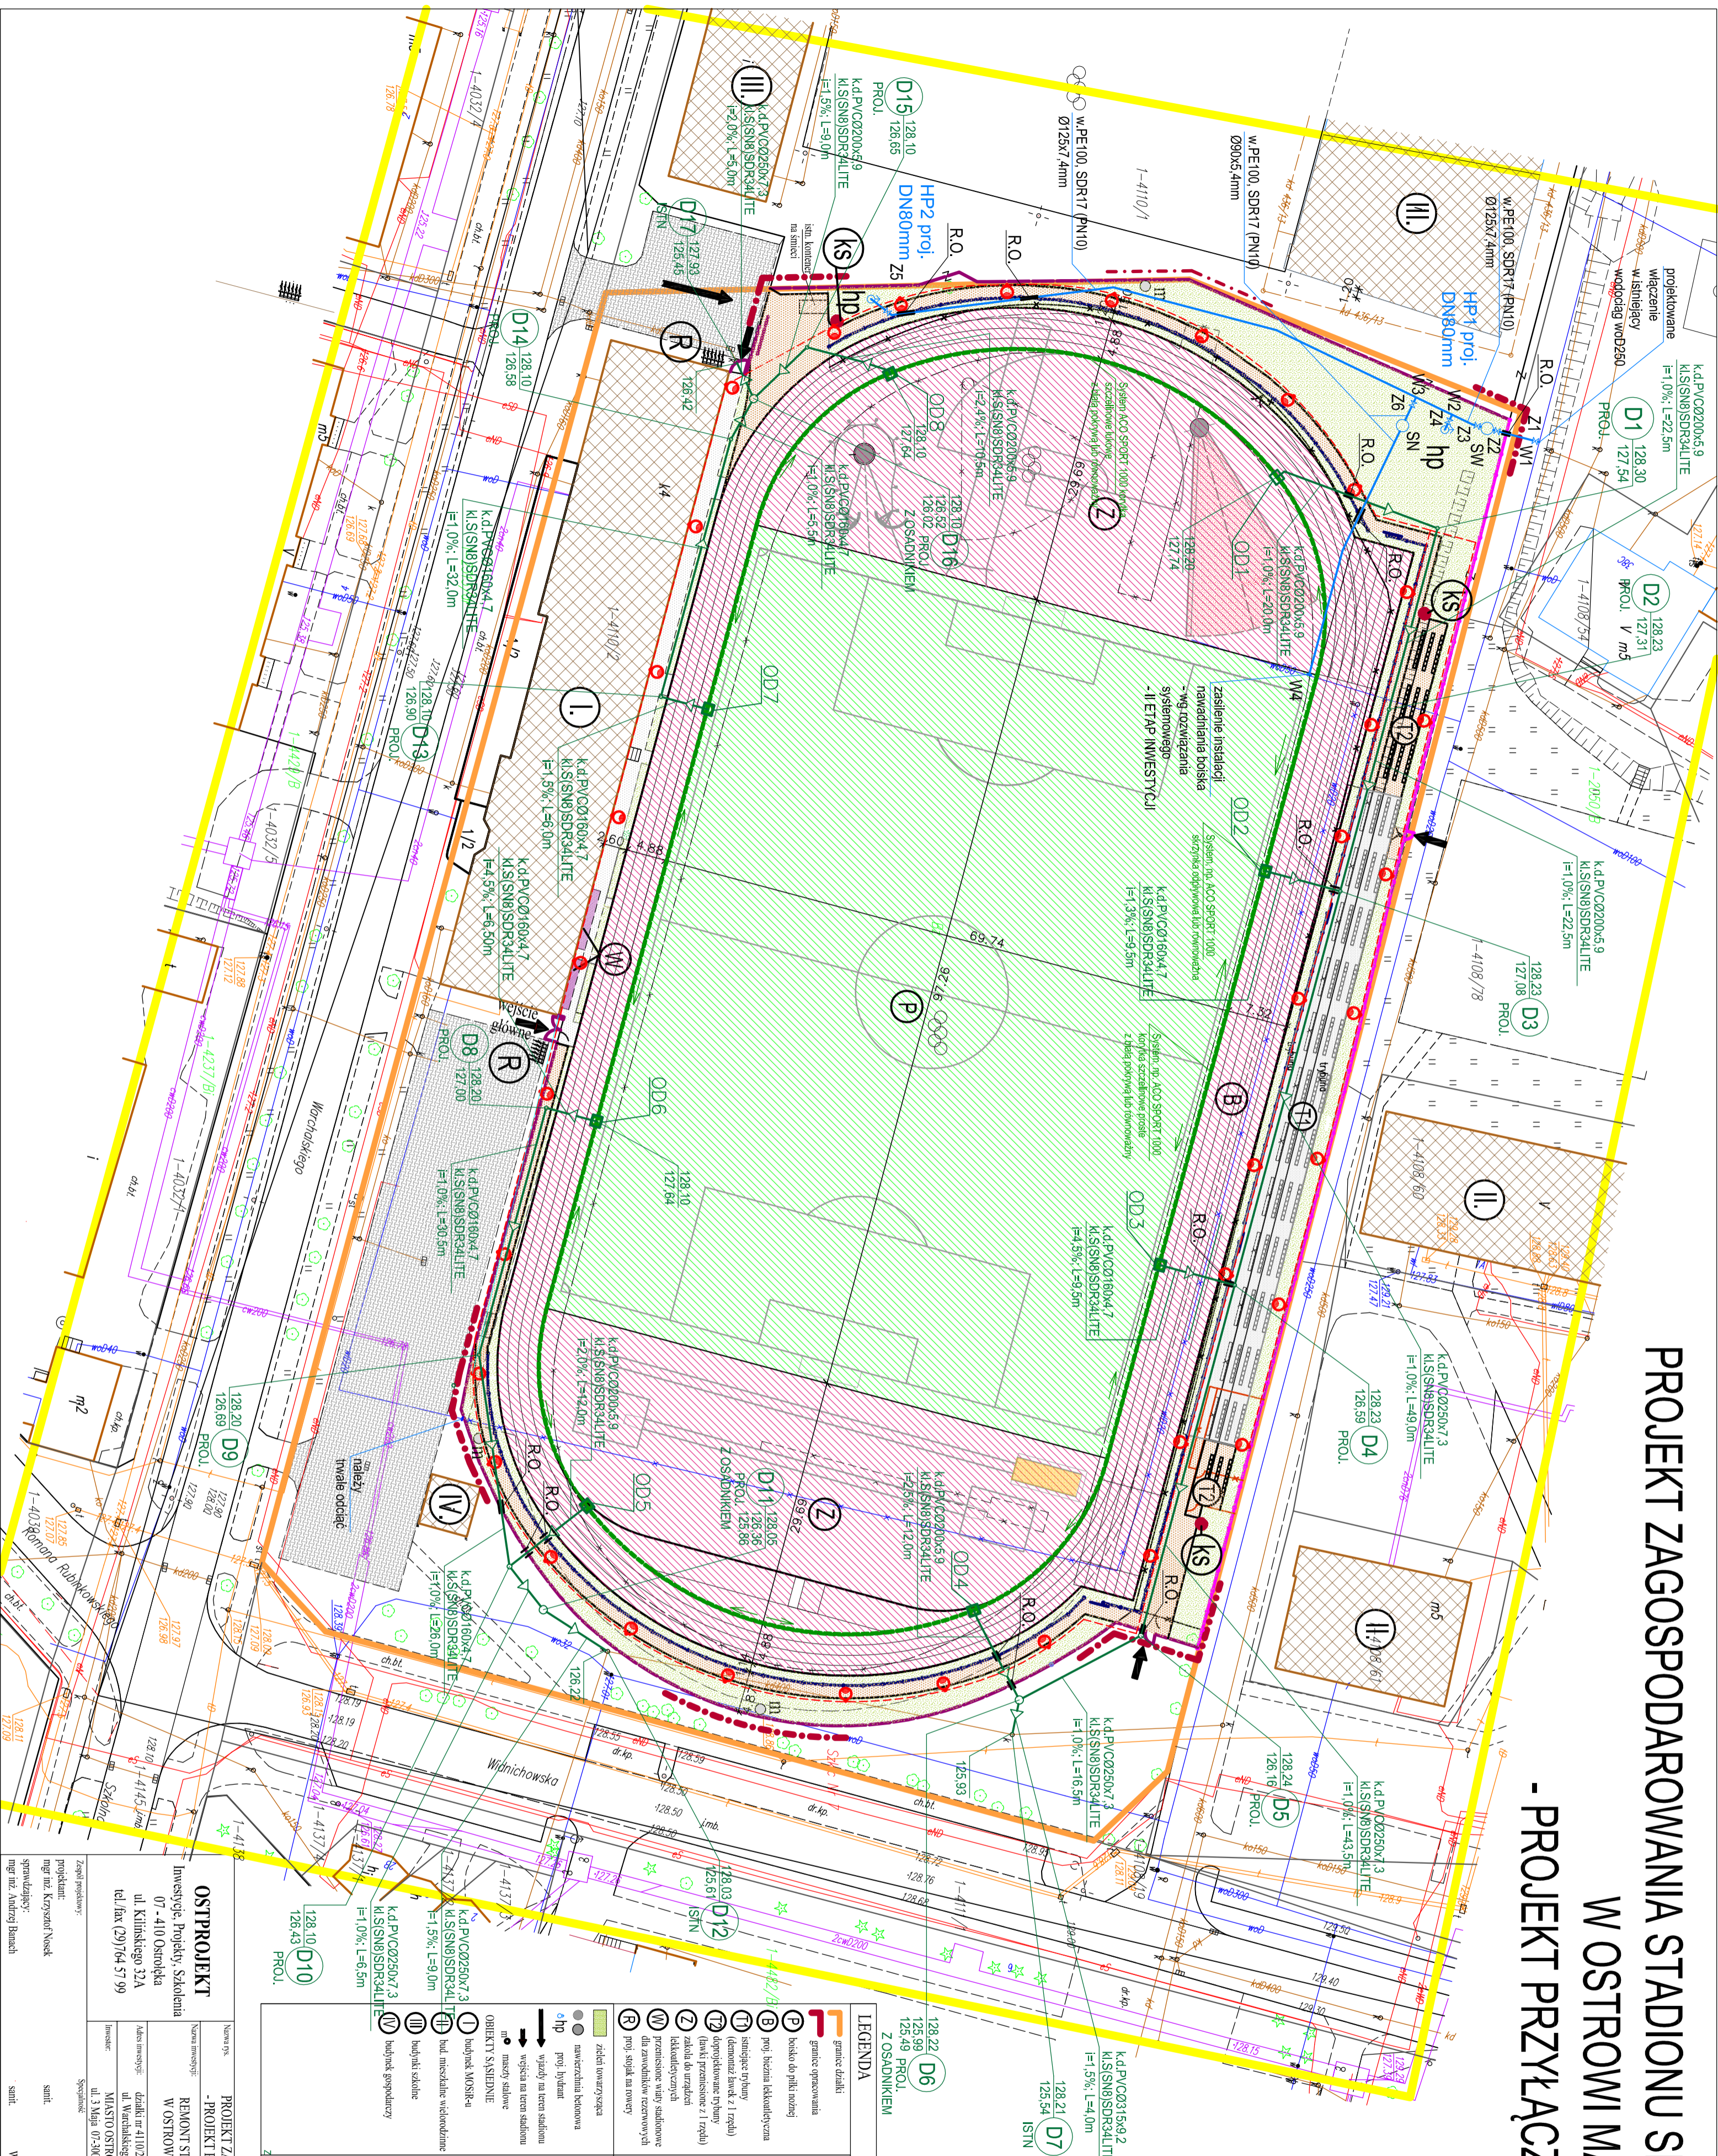




























 


 



 













 


- PROJEKT PRZYŁĄCZY WOD.-KAN.

skala 1:500

[illegible]



<div>  projektowana studnia kanalizacji deszczowej </div> 