


Opracowanie nie dotyczy przypadku opisanego w §79 ust. 5 rozporządzenia z dnia 09.11.2011 r. (Dz. U. Nr 263, poz. 1572)

MAPA DO CELÓW PROJEKTOWYCH				Wykaz oznaczeń		Zestawienie sekcji (arkuszy)
Oznaczenie kancelingne zgłoszenia pracy geodezyjnej		OG.6640.614.2018		Pozwacza się zgodność treści mapy do celów projektowych z treścią mapy zasadniczej zaktualizowanej w ramach niniejszego zgłoszenia pracy.		<div><div></div><div></div></div> <div><div>1</div><div>2</div></div> <div>Arkusz 1(2)</div>
Nazwa miejscowości		Ostrów Mazowiecka		Nie wyklucza się istnienia w terenie innych nie wykazanych na niniejszej mapie urządzeń podziemnych, które nie były zgłoszone do inwentaryzacji lub o których brak jest informacji w instytucjach branżowych		
Jednostka ewidencyjna	identyfikator	141601_1		Oznaczenie i informacja o służebnościach gruntowych mających wpływ na zagospodarowanie gruntów zlokalizowanych w granicach projektowanej inwestycji		
	nazwa	Ostrów Mazowiecka gm. Miejska		Oznaczenie i symbol konturu użytku gruntowego, który jest ujawniony w bazie danych ewidencyjnych gruntów i budynków		
Obręb ewidencyjny	identyfikator	141601_1.0001		Inne dodatkowe obiekty nie objęte katalogiem obiektów baz danych:		
	nazwa	Ostrów Mazowiecka				
Skala mapy		1:500				
Nazwa układu współrzędnych		prostokątnych płaskich wysokości		2000		
Data opracowania mapy		20 sierpień 2018		data i podpis geodety uprawniającego, który opracował mapę		



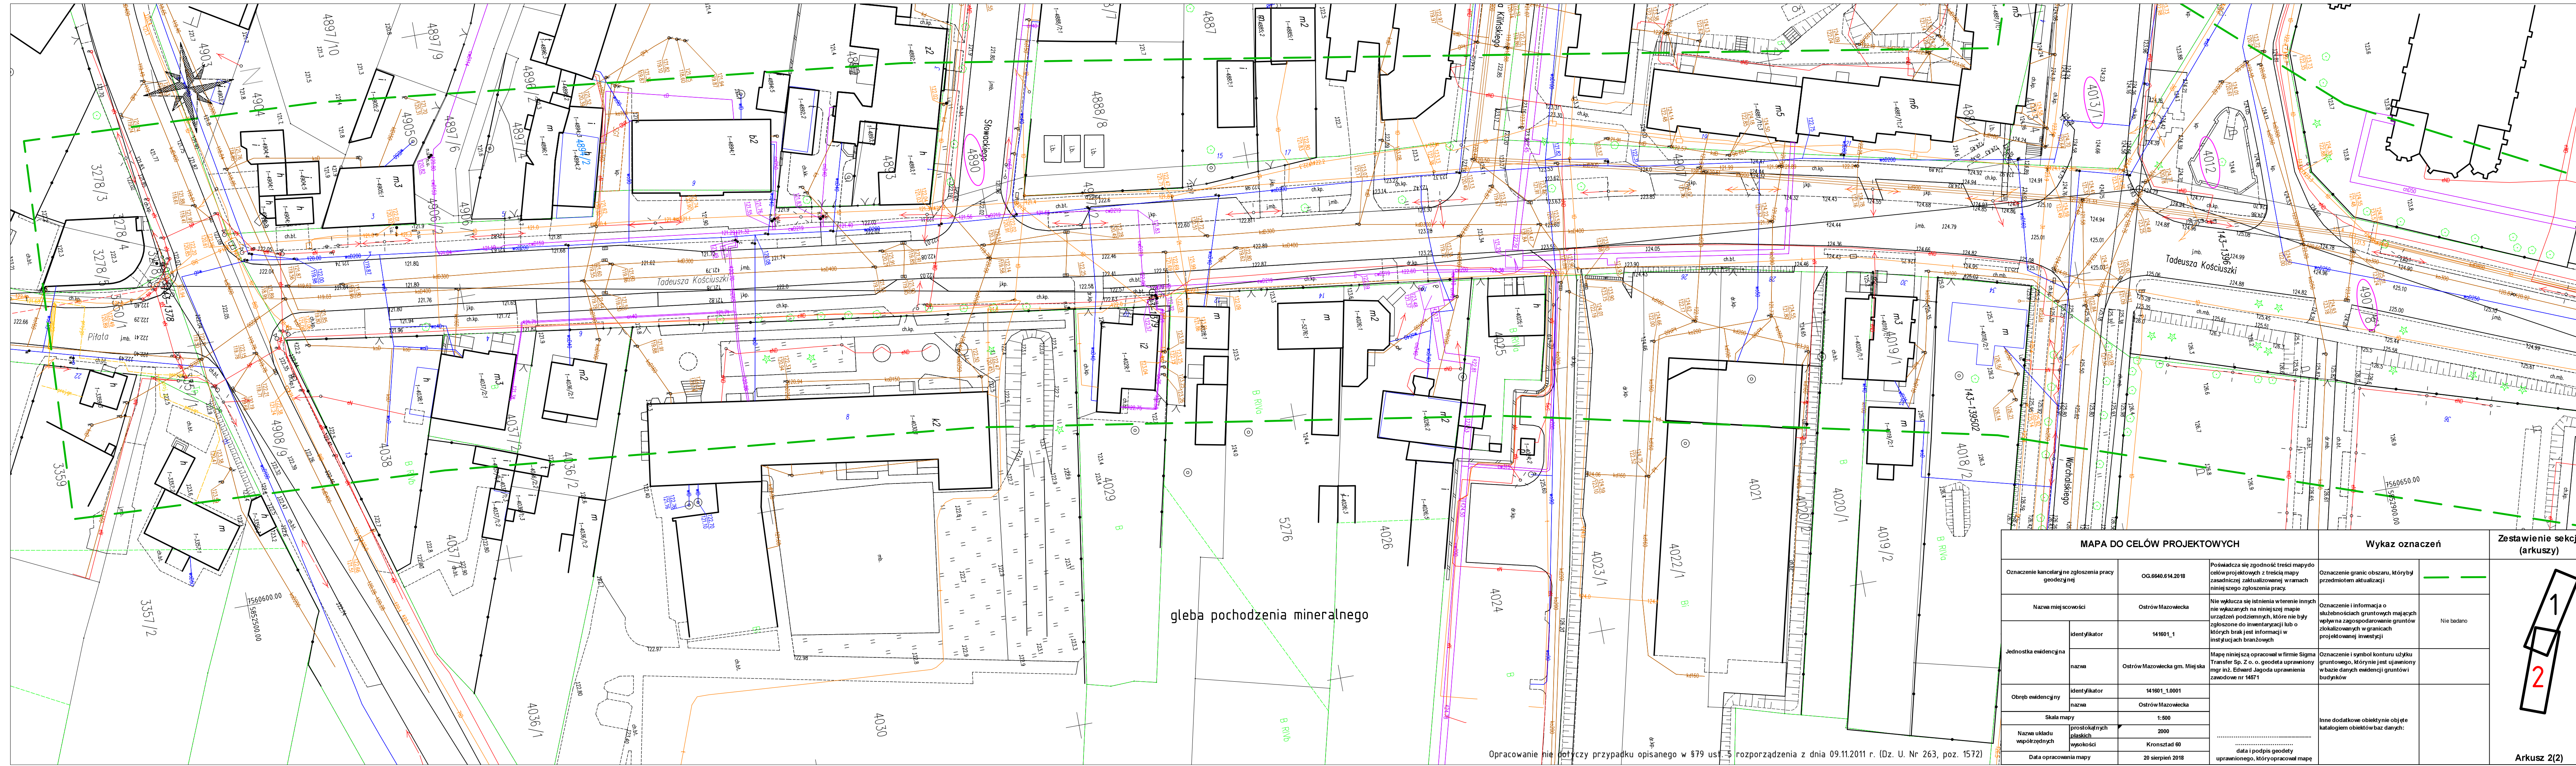

gleba pochodzenia mineralnego

Opracowanie nie dotyczy przypadku opisanego w §79 ust. 3 rozporządzenia z dnia 09.11.2011 r. (Dz. U. Nr 263, poz. 1572)

MAPA DO CELÓW PROJEKTOWYCH				Wykaz oznaczeń		Zestawienie sekcji (arkuszy)	
Oznaczenie kancelarii geodezyjnej		OG.6640.614.2018	Poświadczam, że treść mapy jest zgodna z treścią mapy zasadniczej aktualizowanej w ramach niniejszego zgłoszenia pracy.	Oznaczenie granic obszaru, który był przedmiotem aktualizacji			
Nazwa miejscowości		Ostrów Mazowiecka	Nie wyklucza się istnienia w terenie innych nie wykazanych na niniejszej mapie urządzeń podziemnych, które nie były zgłoszone do inwentaryzacji lub o których brak jest informacji w instytucjach branżowych	Oznaczenie i informacja o skutkach gruntowych mających wpływ na zagospodarowanie gruntów zlokalizowanych w granicach projektowanej inwestycji	Nie badano		
Jednostka ewidencyjna	identyfikator	141601_1	Mapę niniejszą opracował w firmie Sigma Transfer Sp. z o.o. geodeta uprawniony mgr inż. Edward Jagoda uprawniający zawodowe nr 14571	Oznaczenie i symbol konturu użytku gruntowego, który nie jest ujawniony w bazie danych ewidencji gruntów i budynków			
	nazwa	Ostrów Mazowiecka gm. Mięska					
Obręb ewidencyjny	identyfikator	141601_1.0001					
	nazwa	Ostrów Mazowiecka					
Skala mapy		1:500		Inne dodatkowe obiekty nie objęte katalogiem obiektów baz danych:			
Nazwa układu współrzędnych		2000					
Data opracowania mapy		20 sierpień 2018					
		Kronszlad 60	..... data i podpis geodety uprawnionego, który opracował mapę			Arkusz 2(2)	