


PROFIL PODŁUŻNY - ul.Łączna

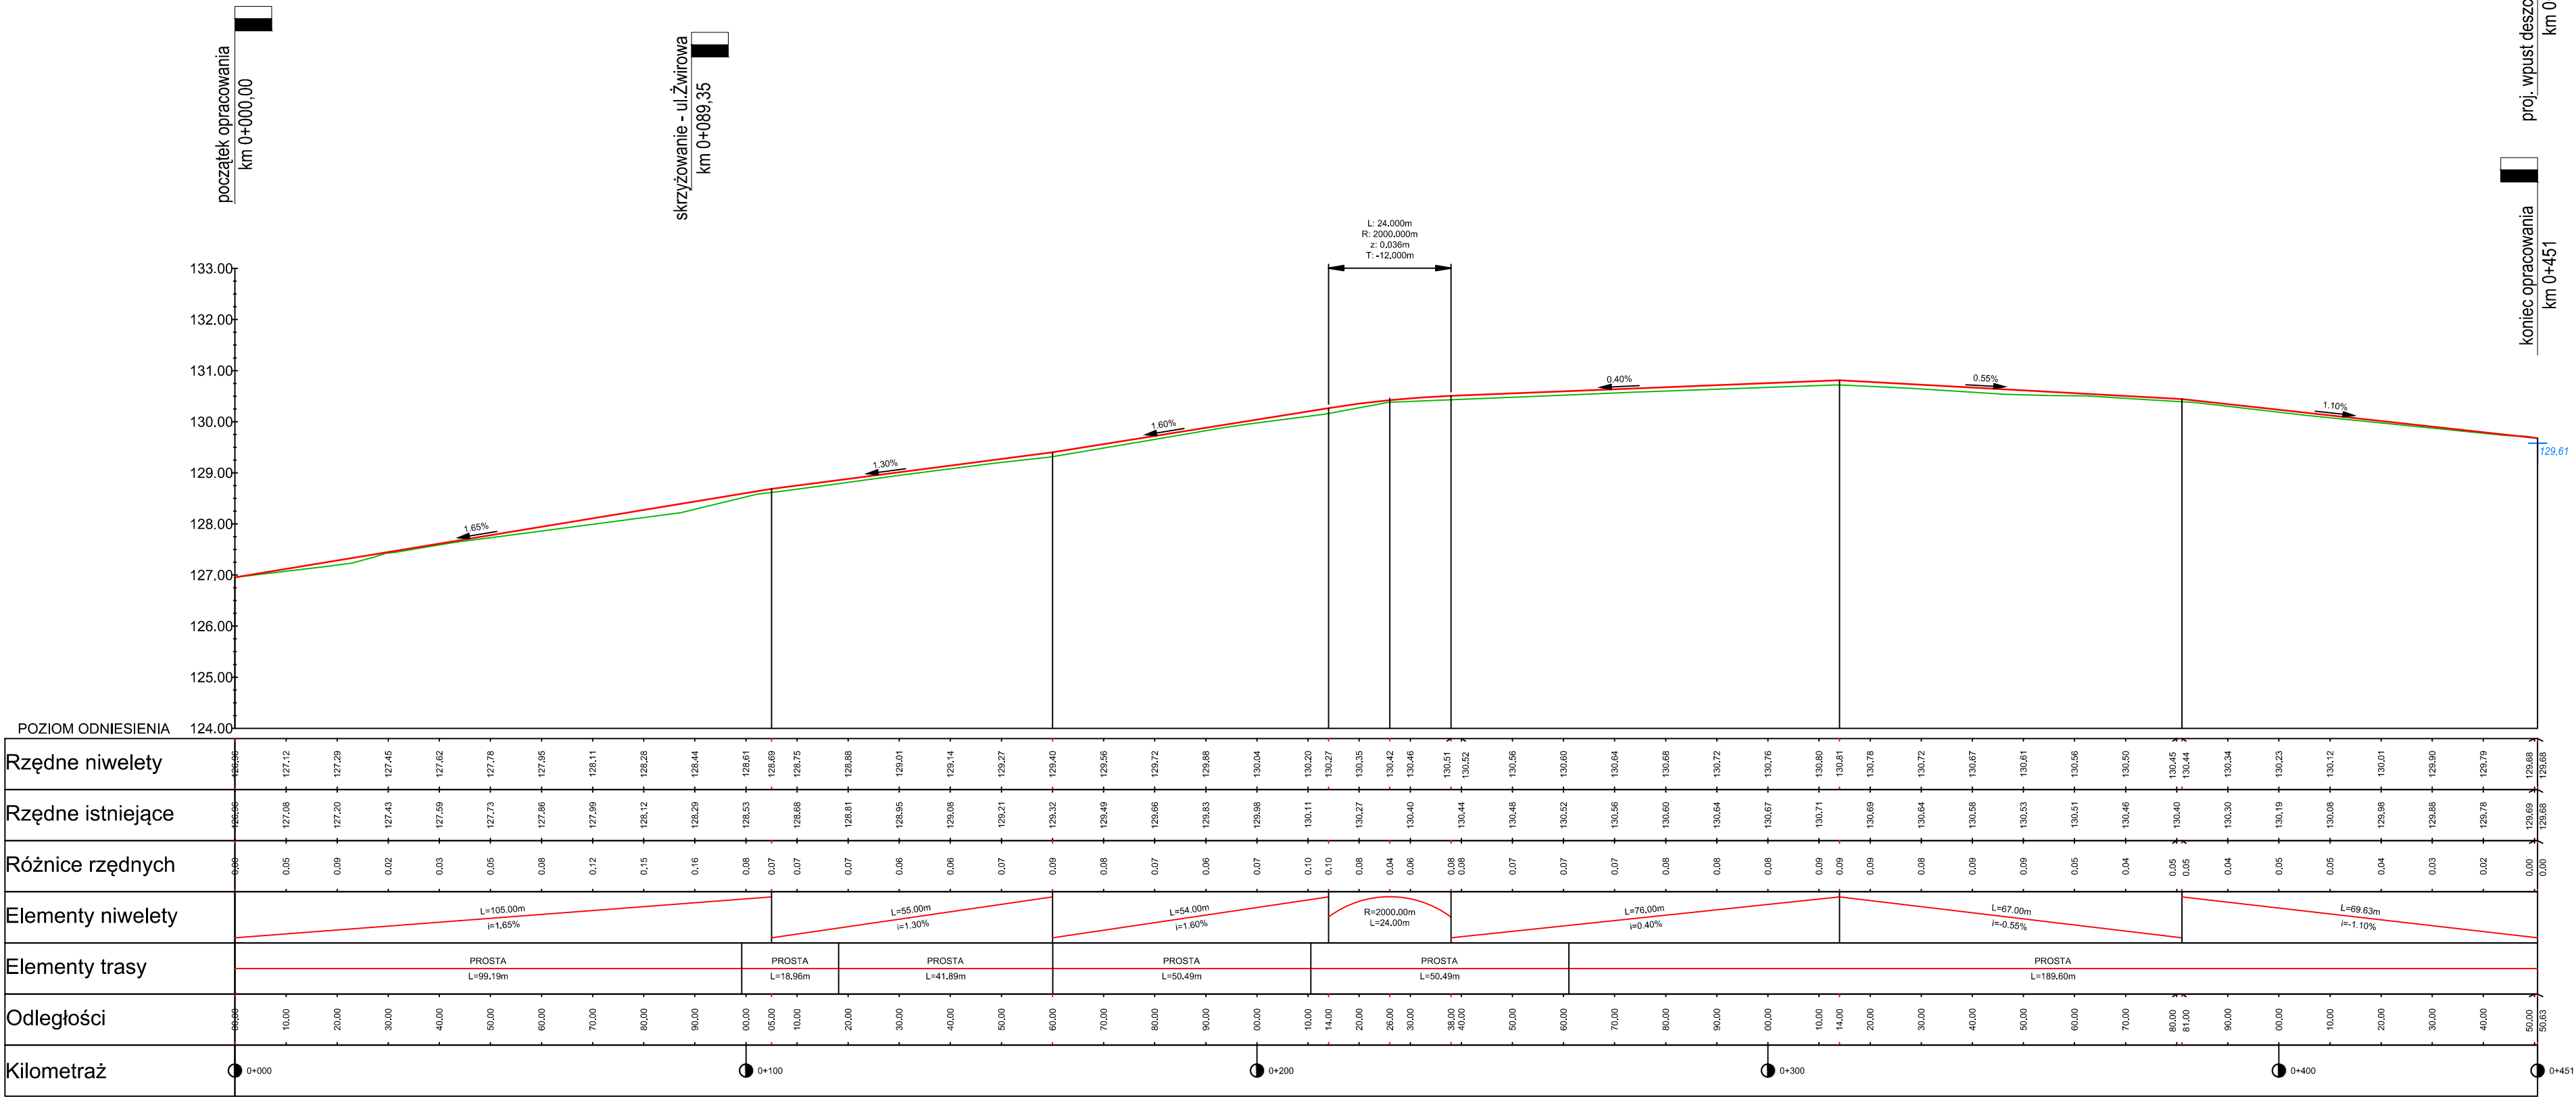

OZNACZENIA:

- OŚ ISTNIEJĄCEJ JEZDNI
- PROJ. NIWELETA JEZDNI
- PROJ. WPUST DESZCZOWY Z RZĘDNĄ WLOTU

UWAGI:
Profil wykonano w osi istniejącej jezdni

	MATPROJEKT Mateusz Jurczyk ul. Łąkowa 12; 05-135 Komornica		Data: 12.2017	
			Skala: 1:100/1000	
			Rys nr: 4	
ZADANIE INWESTYCYJNE: Budowa ul. Łącznej wraz z infrastrukturą w miejscowości Ostrów Mazowiecka				
INWESTOR: Burmistrz Miasta Ostrów Mazowiecka ul. 3 Maja 66, 07-300 Ostrów Mazowiecka				
ADRES OBIEKTU BUDOWLANEGO: dz. nr ew. 268/4 (268/10, 268/11), 268/3 (268/8, 268/9), 268/1 (268/6, 268/7), 267 (267/1, 267/2), 265 (265/1, 265/2), 264 (264/1, 264/2), 257 (257/1, 257/2), 256 (256/1, 256/2), 255/5 (255/9, 255/10), 255/3 (255/7, 255/8), 254 (254/1, 254/2), 238 (238/1, 238/2), 135 (135/2, 135/1), 136 (136/2, 136/1), 138/2 (138/6, 138/5), 138/1 (138/4, 138/3), 140 (140/2, 140/1), 146 (146/2, 146/1), 147 (147/2, 147/1), 144/2 (144/7, 144/6), 144/3 (144/5, 144/4), 145 (145/2, 145/1), 149 (149/2, 149/1), 156/6 (156/9, 156/8), 158 (158/2, 158/1), 162 (162/2, 162/1), 163/6 (163/26, 163/25), 163/14 (163/24, 163/23), 166/12 (166/14, 166/13), 210, 156/5, 150/3 obr. 1 Ostrów Mazowiecka				
NAZWA RYSUNKU: PROFIL PODŁUŻNY				
FUNKCJA	BRANŻA	IMIĘ I NAZWISKO	NR UPRAWNIEN	PODPIS
Projektant	drogowa	mgr inż. Mateusz Jurczyk	MAZ/0410/PWOD/13	