
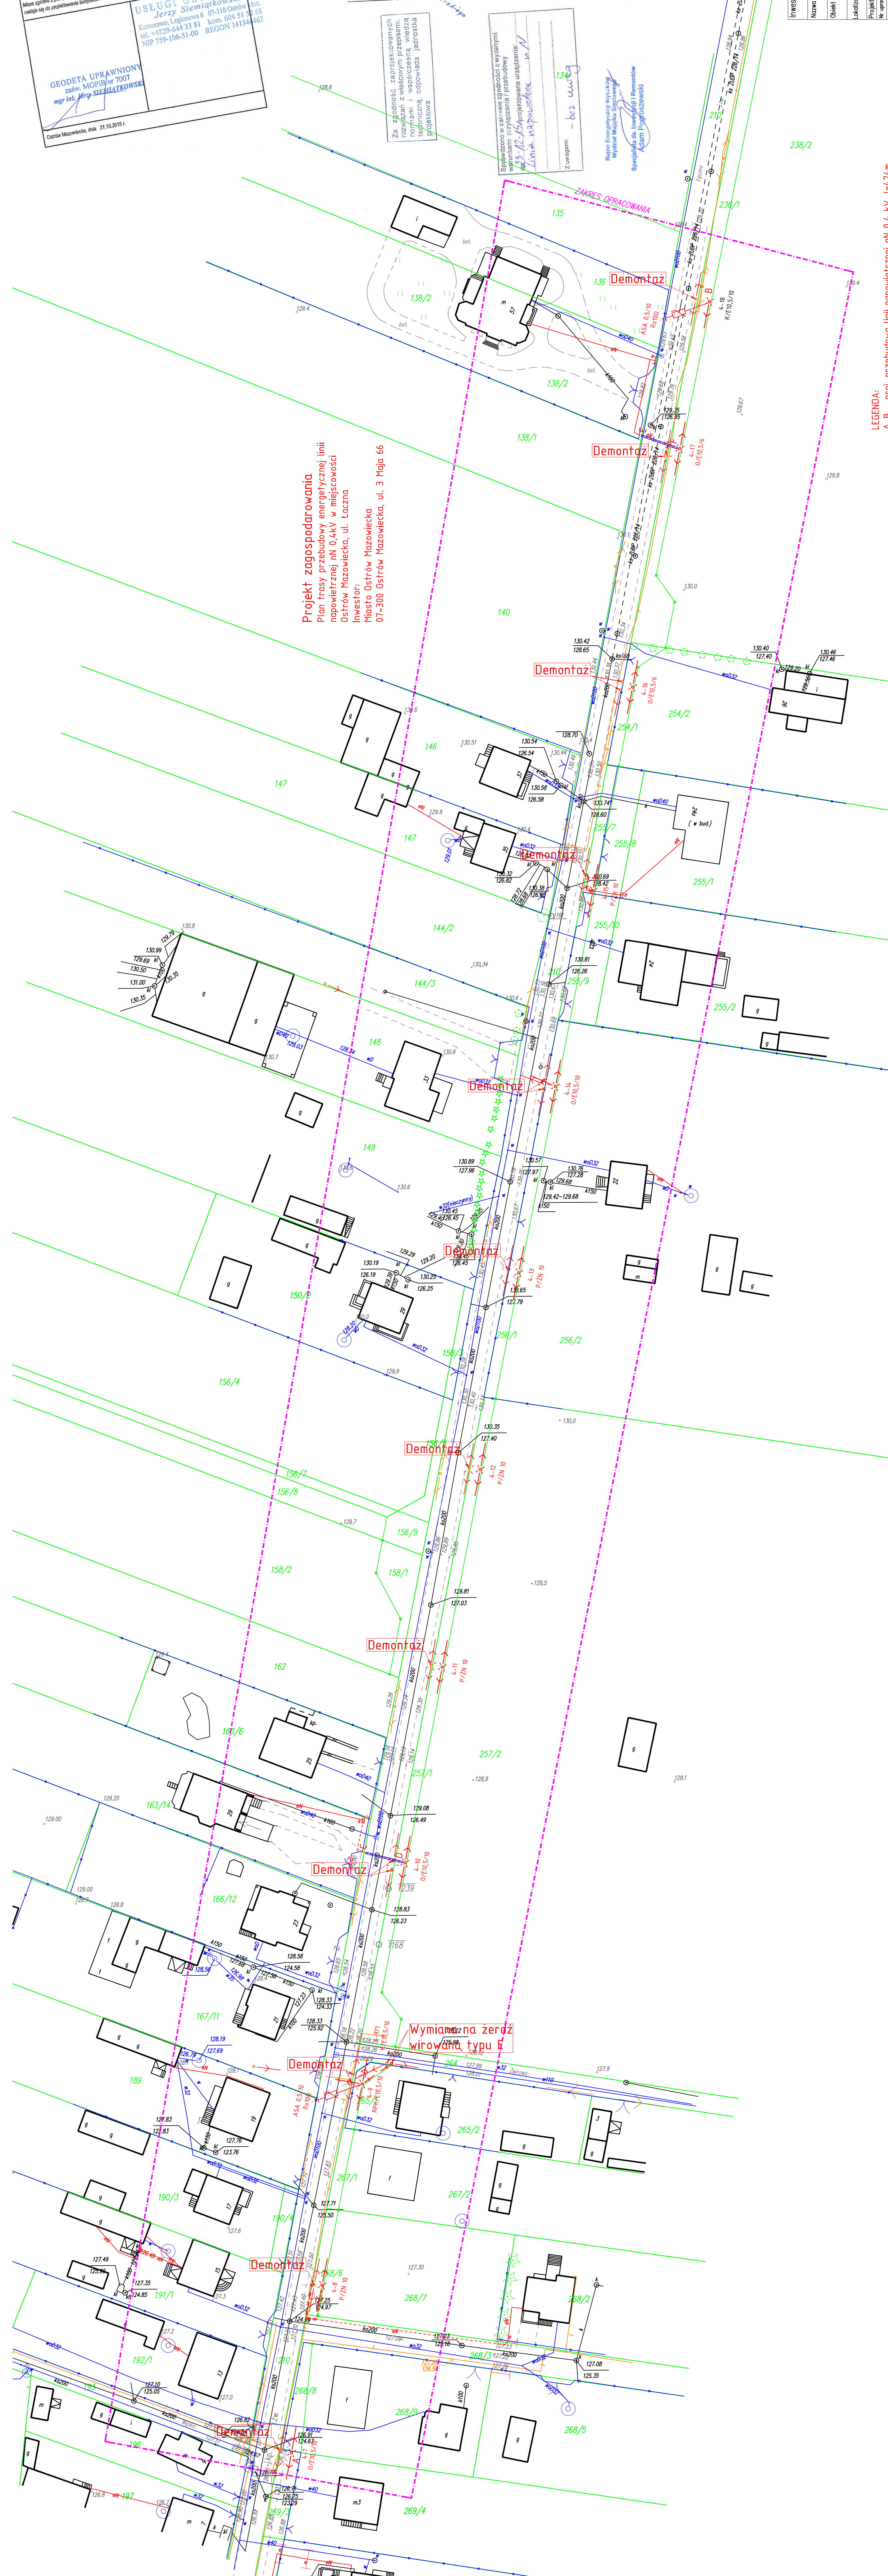


[illegible][illegible]

Z up. Starosty
mgr inż. ~~Beata Spaso~~
wzrostek Ośrodek Dokumentacji
działający w Kartograficznej

inwestor	 Miasto Ostrow Mazowiecki ul. 3-go Maja 66	Szkic rysunku	Projekt zagospodarowania	Usuniecie kotlarni linii energetycznej	Szkic	Skala 1:500 Nr rys. E-3	Data grudzień 2015
zawze i rysunki	Objekt						
adreszce p	adreszce p						
projektow	mgr inż. Bożena Bielec Sadowski						
uprzedmiot	MAZ/0152/Pozost/07						
pracow	inż. Grzegorz Szpakiewicz						
uprzedmiot	59/386/08						



LEGENDA:
-B - proj. przebudowa linii napowietrznej nN 0,4 kV, l=4,74m
-D - proj. przepust kablowy SRS 75mm, l=8,0m
-F - proj. przepust kablowy SRS 75mm, l=8,0m