


PROJEKT ZAGOSPODAROWANIA  
INSTALACJA NAWADNIAJĄCA skala 1:500

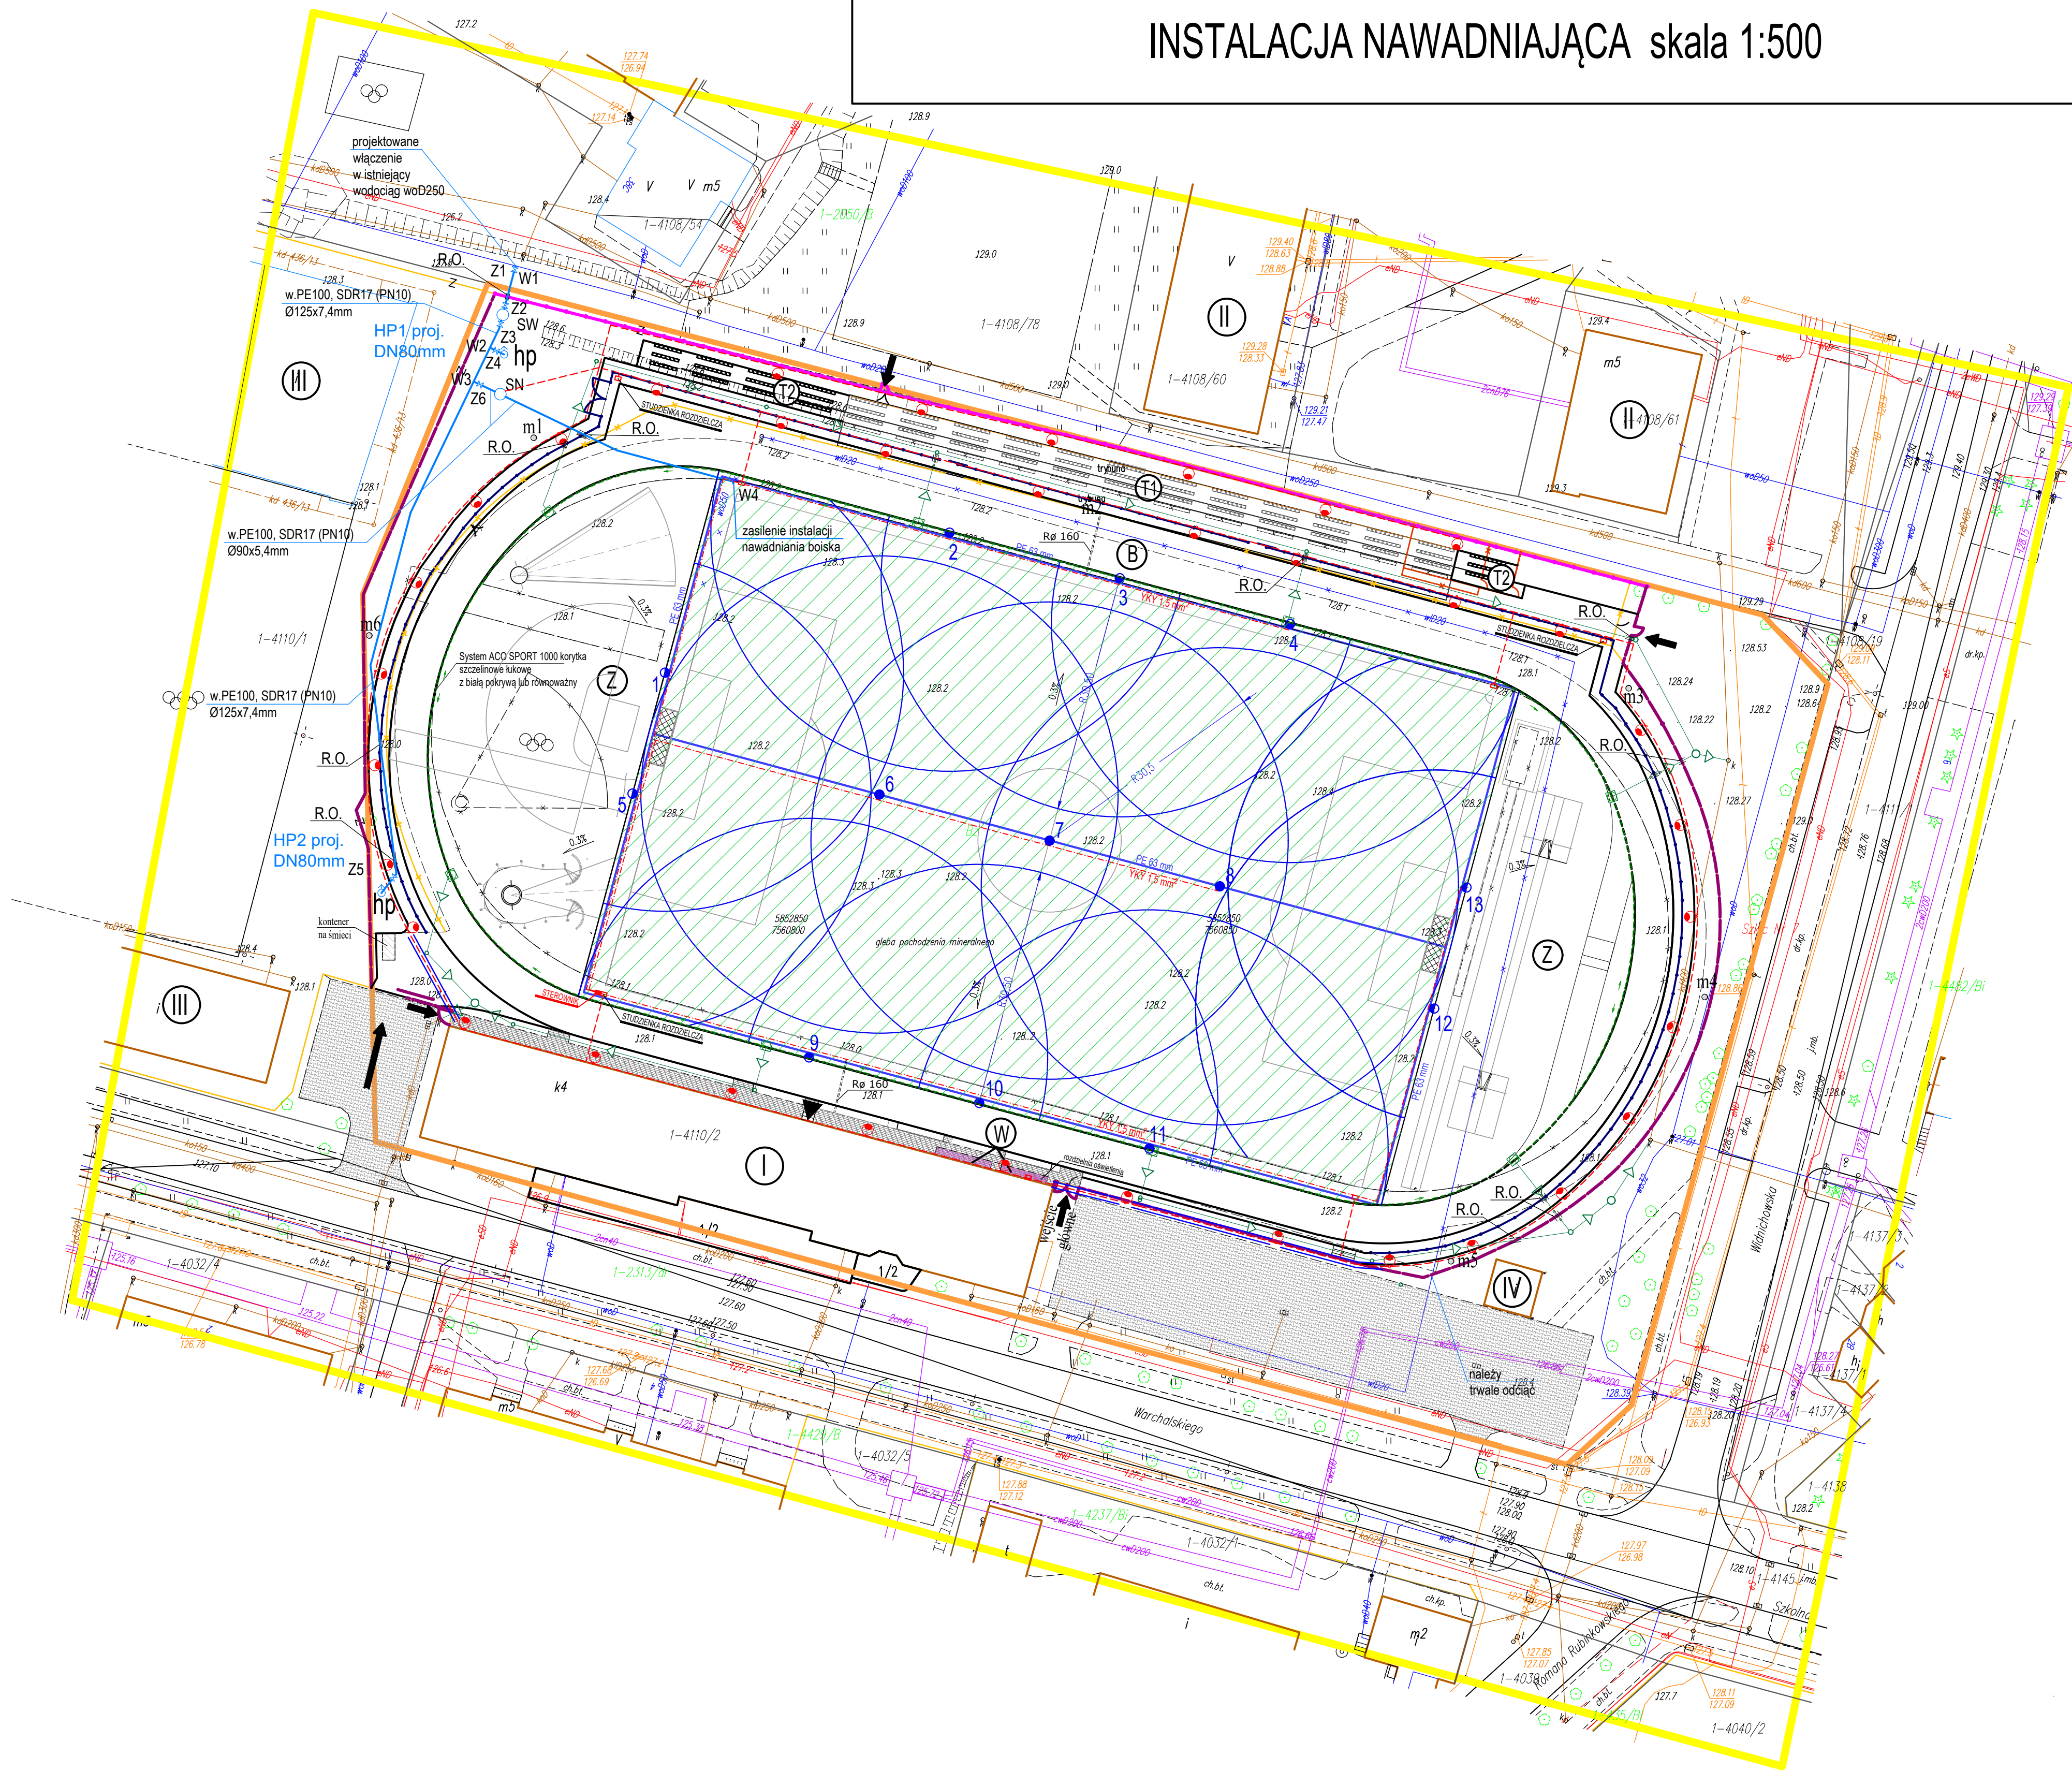

LEGENDA

	projektowany zraszacz o regulowanym obszarze działania
	projektowana instalacja wody
	zasięgi projektowanych zraszczy
	projektowany kabel elektryczny YKY 1,5 mm <sup>2</sup>
	projektowany sterownik
	nawierzchnia trawiasta

Nazwa firmy	PUPiG Arkadiusz Łojewski 07 – 300 Ostrów Mazowiecka, ul. Sielska 57	
Temat	REMONT STADIONU MIEJSKIEGO W OSTROWI MAZOWIECKIEJ	
Tytuł rysunku	projekt zagospodarowania – Instalacja nawadniająca	Data 03.2019
Inwestor	MIASTO OSTRÓW MAZOWIECKA ul. 3 Maja, 07–300 Ostrów Mazowiecka	Skala 1 : 500
Autor projektu	inż. Arkadiusz Łojewski Upr.MAZ/0211/P00S/07	W ryp. 1/W
Wykonano		