

PROJEKT ZAGOSPODAROWANIA
STADIONU SPORTOWEGO W OSTROWI MAZOWIECKIEJ
TECHNOLOGIA I DOMIARY SZCZEGÓŁOWE skala 1:250

LEGENDA


granice działki	skocznia do skoku wzwyż	kosz na śmieci
boisko do piłki nożnej	skocznia do skoku o tyczce	proj. ogrodzenie wewnętrzne
proj. bieżnia lekkoatletyczna	rzutnia do rzutu dyskiem i młotem	proj. ogrodzenie zewnętrzne
istniejące trybuny	rzutnia do rzutu kulą	modernizowane ogrodzenie
doprojektowane trybuny	rzutnia do rzutu oszczepem	sektor dla gości
przeniesione wiaty stadionowe dla zawodników rezerwowych	proj. hydrant	istn. ogrodzenie zewnętrzne
proj. stojak na rowery	maszty stalowe istniejące	latarnie
skocznia do skoku w dal i trójskoku	maszty stalowe przeniesione	latarnie

OBIEKTY SĄSIĘDZIE

budynek MOSiR-u	bud. mieszkalne wielorodzinne
budynki szkolne	budynek gospodarczy

±0.0 [cm] => 128.10m n.p.m. - projektowana rzędna terenu

UWAGA!
1. Linie urządzeń lekkoatletycznych przedstawiono w kolorach jedynie dla czytelności rysunku
2. Urządzenia Ia - szczegółowo przedstawiono na rys. nr : D-1, D-2, D-3, D-4, D-5, D-6

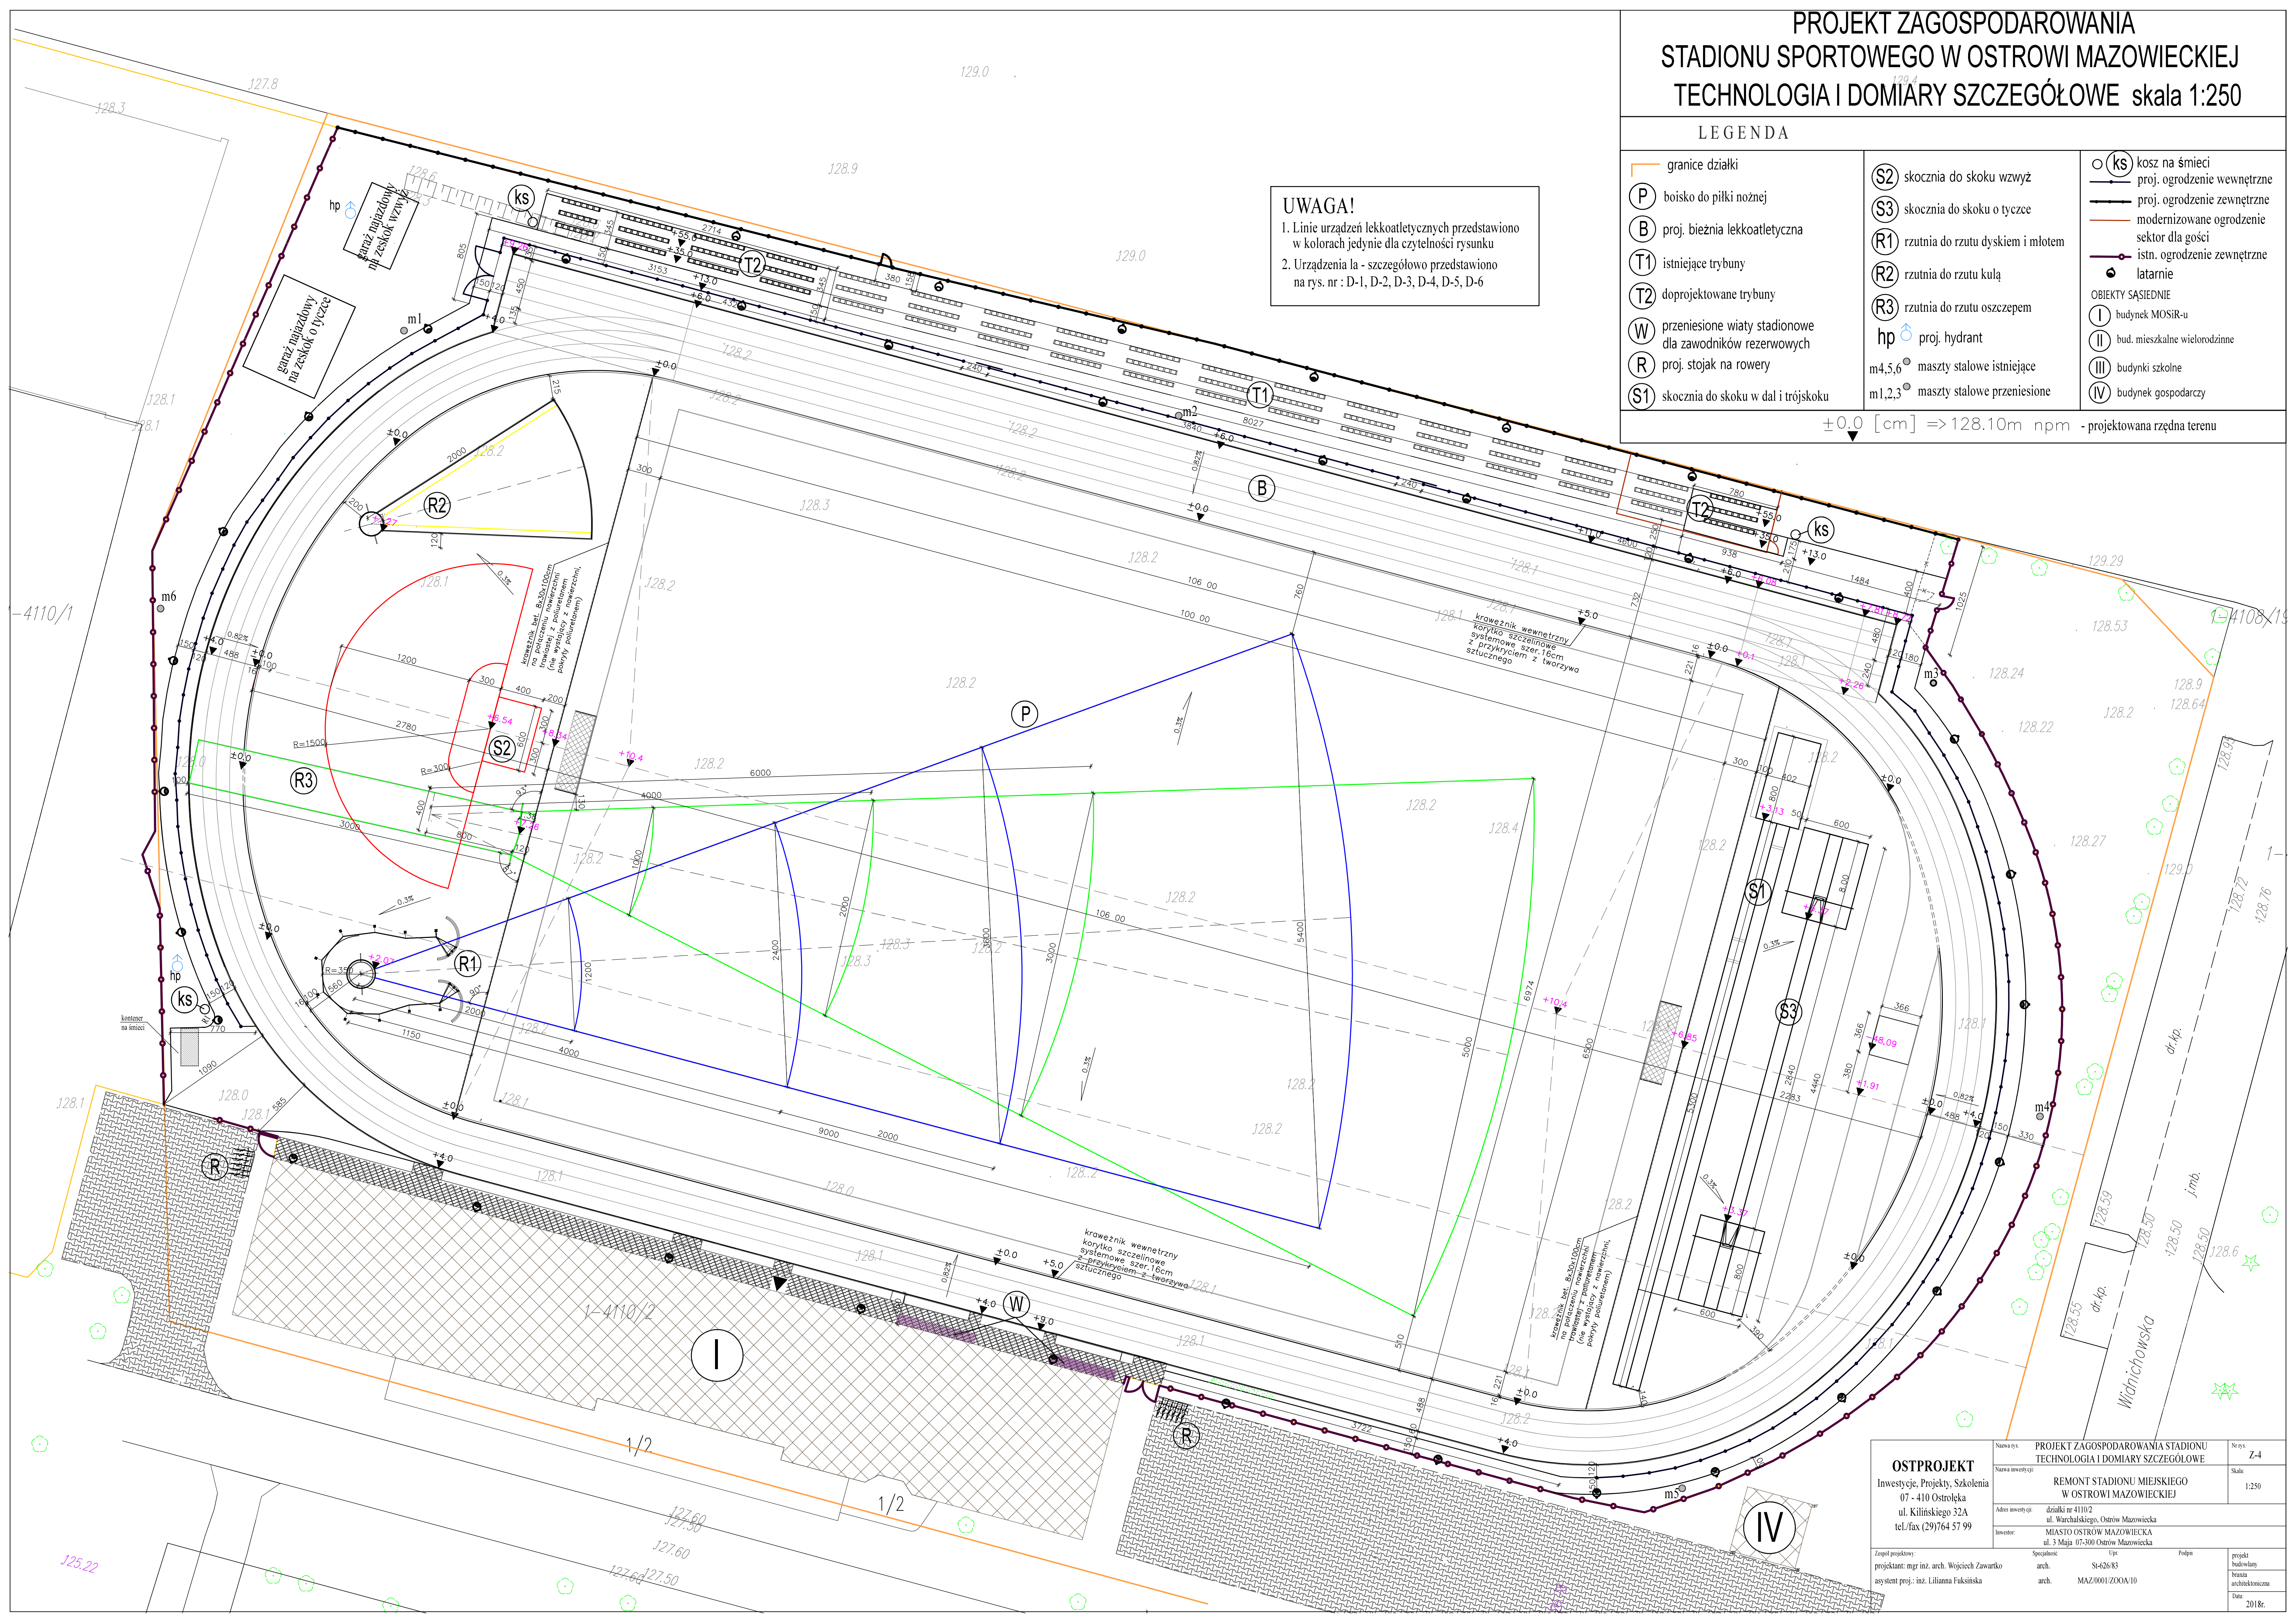

OSTPROJEKT Inwestycja, Projekt, Szkolenia 07 - 410 Ostrołęka ul. Kilińskiego 32A tel./fax (29)764 57 99	Nazwa rys.: PROJEKT ZAGOSPODAROWANIA STADIONU TECHNOLOGIA I DOMIARY SZCZEGÓŁOWE Nazwa inwestycji: REMONT STADIONU MIEJSKIEGO W OSTROWI MAZOWIECKIEJ Adres inwestycji: działka nr 4110/2 ul. Warchalskiego, Ostrow Mazowiecka Inwestor: MIASTO OSTROW MAZOWIECKA ul. 3 Maja 07-300 Ostrow Mazowiecka	Nr rys.: Z-4 Skala: 1:250
Zespół projektowy: projektant: mgr inż. arch. Wojciech Zawartko asystent proj.: inż. Liliana Fuksińska	Specjalność: arch. St-626/83 arch. MAZ/0001/ZOOA/10	Upr.: Podpis: projekt budowlany branża architektura Data: 2018r.