



ORIENTACJA

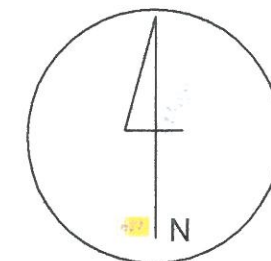

11 Listopada 8
Kino "Ostrów"

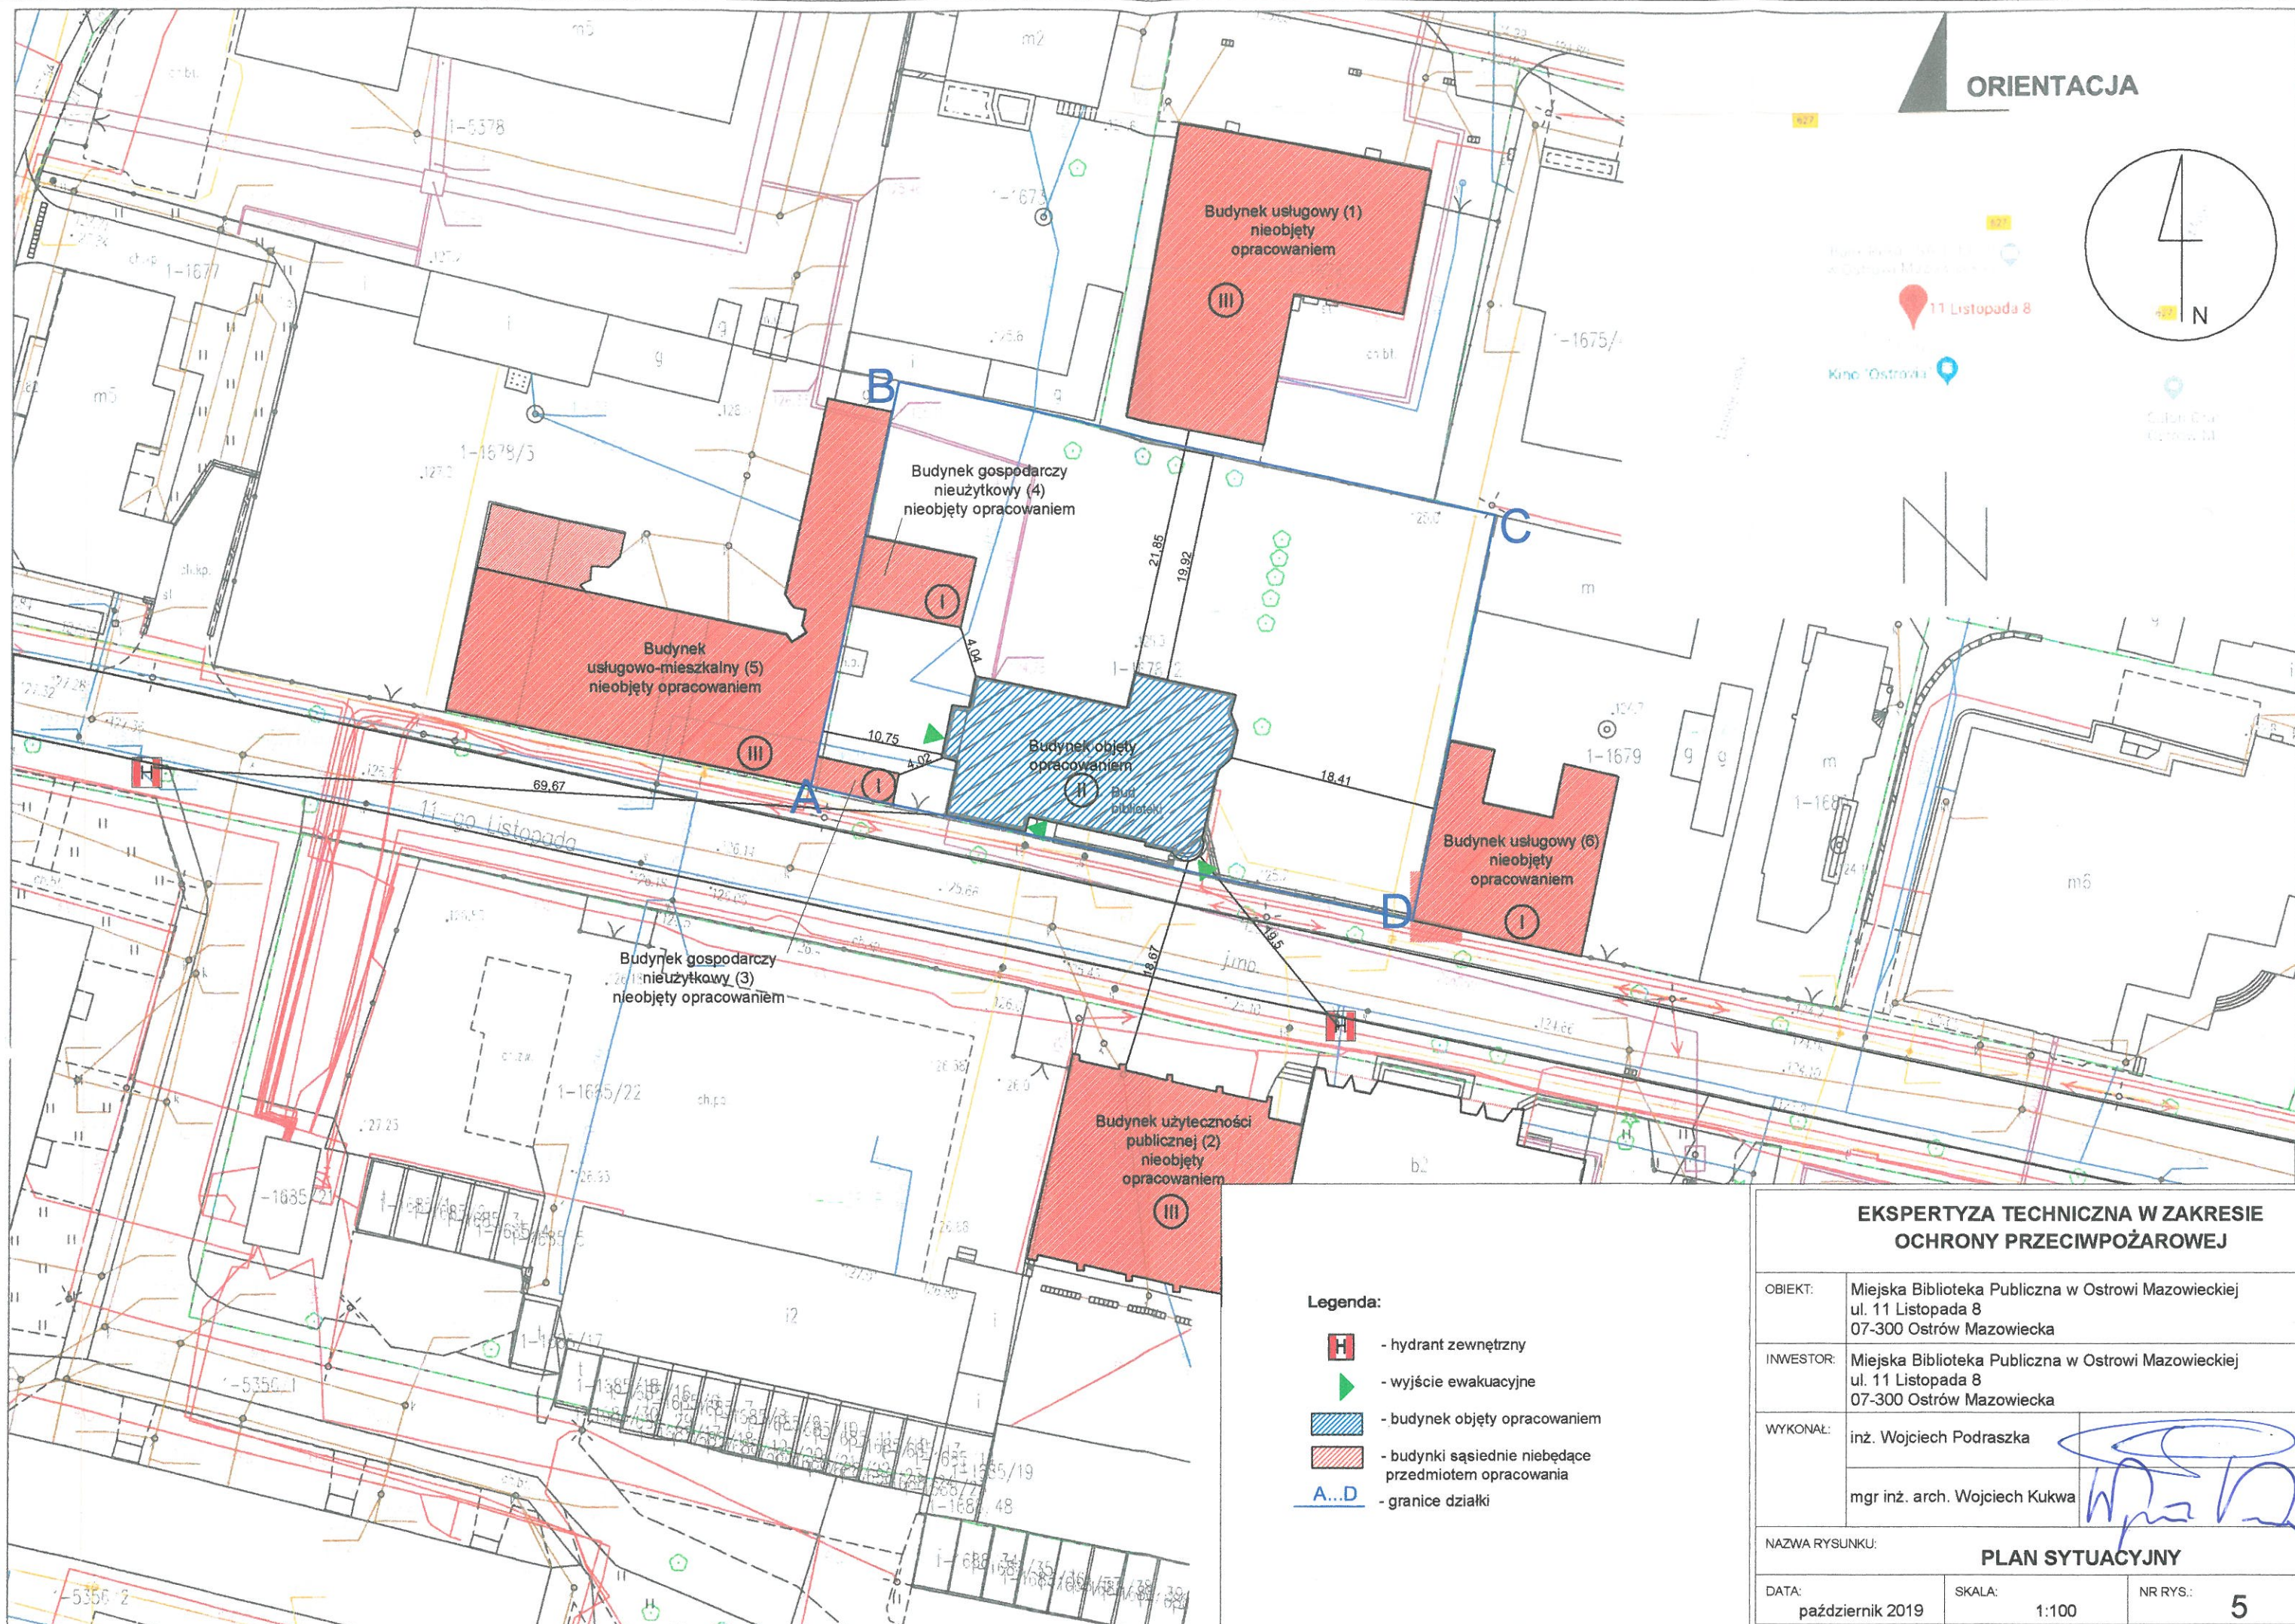

Legenda:

- H - hydrant zewnętrzny
- ▶ - wyjście ewakuacyjne
- budynek objęty opracowaniem
- budynki sąsiednie niebędące przedmiotem opracowania
- A...D - granice działki

EKSPERTYZA TECHNICZNA W ZAKRESIE
OCHRONY PRZECIWOŻAROWEJ

OBIEKT:	Miejska Biblioteka Publiczna w Ostrowi Mazowieckiej ul. 11 Listopada 8 07-300 Ostrow Mazowiecka
INWESTOR:	Miejska Biblioteka Publiczna w Ostrowi Mazowieckiej ul. 11 Listopada 8 07-300 Ostrow Mazowiecka
WYKONAŁ:	inż. Wojciech Podraszka mgr inż. arch. Wojciech Kukwa

NAZWA RYSUNKU: PLAN SYTUACYJNY

DATA: październik 2019	SKALA: 1:100	NR RYS.: 5
---------------------------	-----------------	---------------