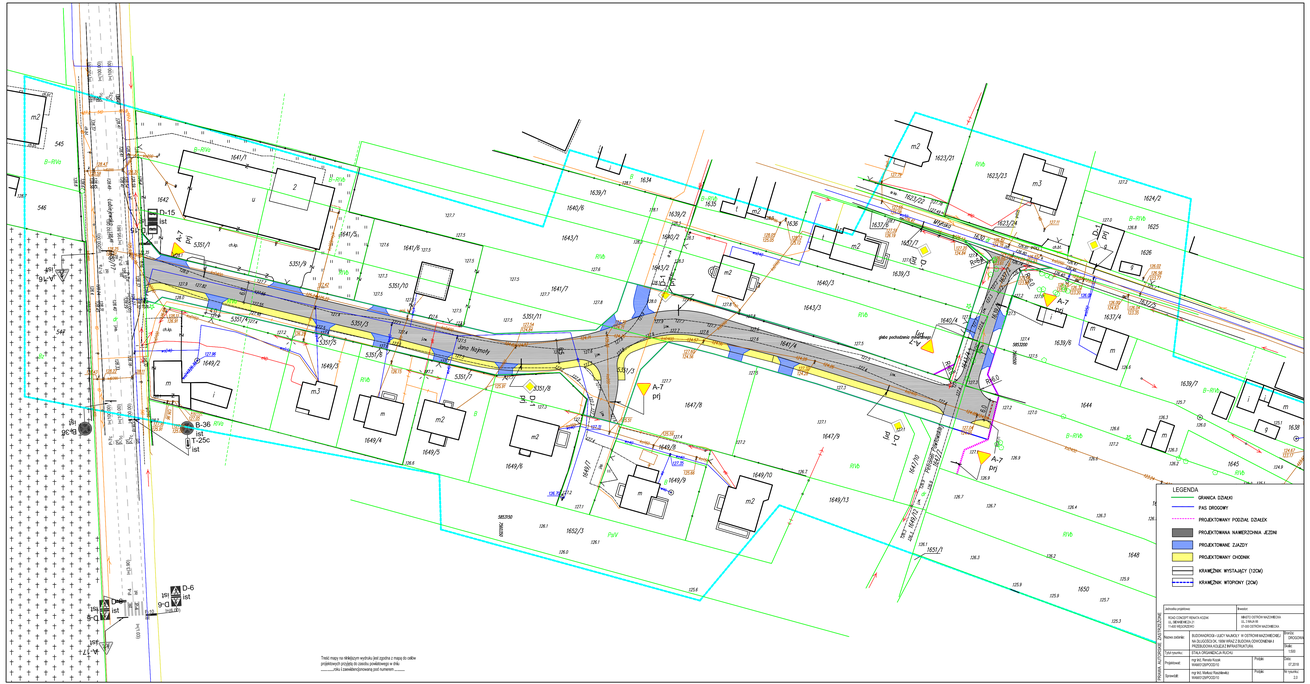
LEGENDA
GRANICA DZIAŁKI
PAS DROGOWY
PROJEKTOWANY PODZIAŁ DZIAŁEK
PROJEKTOWANA NAWIERZCHNIA JEZDNI
PROJEKTOWANE ZJAZDY
PROJEKTOWANY CHODNIK
KRAWĘŻNIK WYSTAJĄCY (120W)
KRAWĘŻNIK WTOPIONY (20W)
Inwestor:
Nazwa zadania:
PRZEBUDOWA KOLIZJI Z INFRASTRUKTURĄ
Tytuł rysunku:
Projektował:
mgr inż. Renata Kucuk
Sprawdził:
mgr inż. Marian Grzybowski
Data:
Skala:
1:1000
Treść mapy na wkładzie wychodzi jest zgodna z mapą do celów projektowych pod względem zasobu (zwiększenie) w dniu
.....roku 2 zawarte(ej)(nowej) pod numerem .....