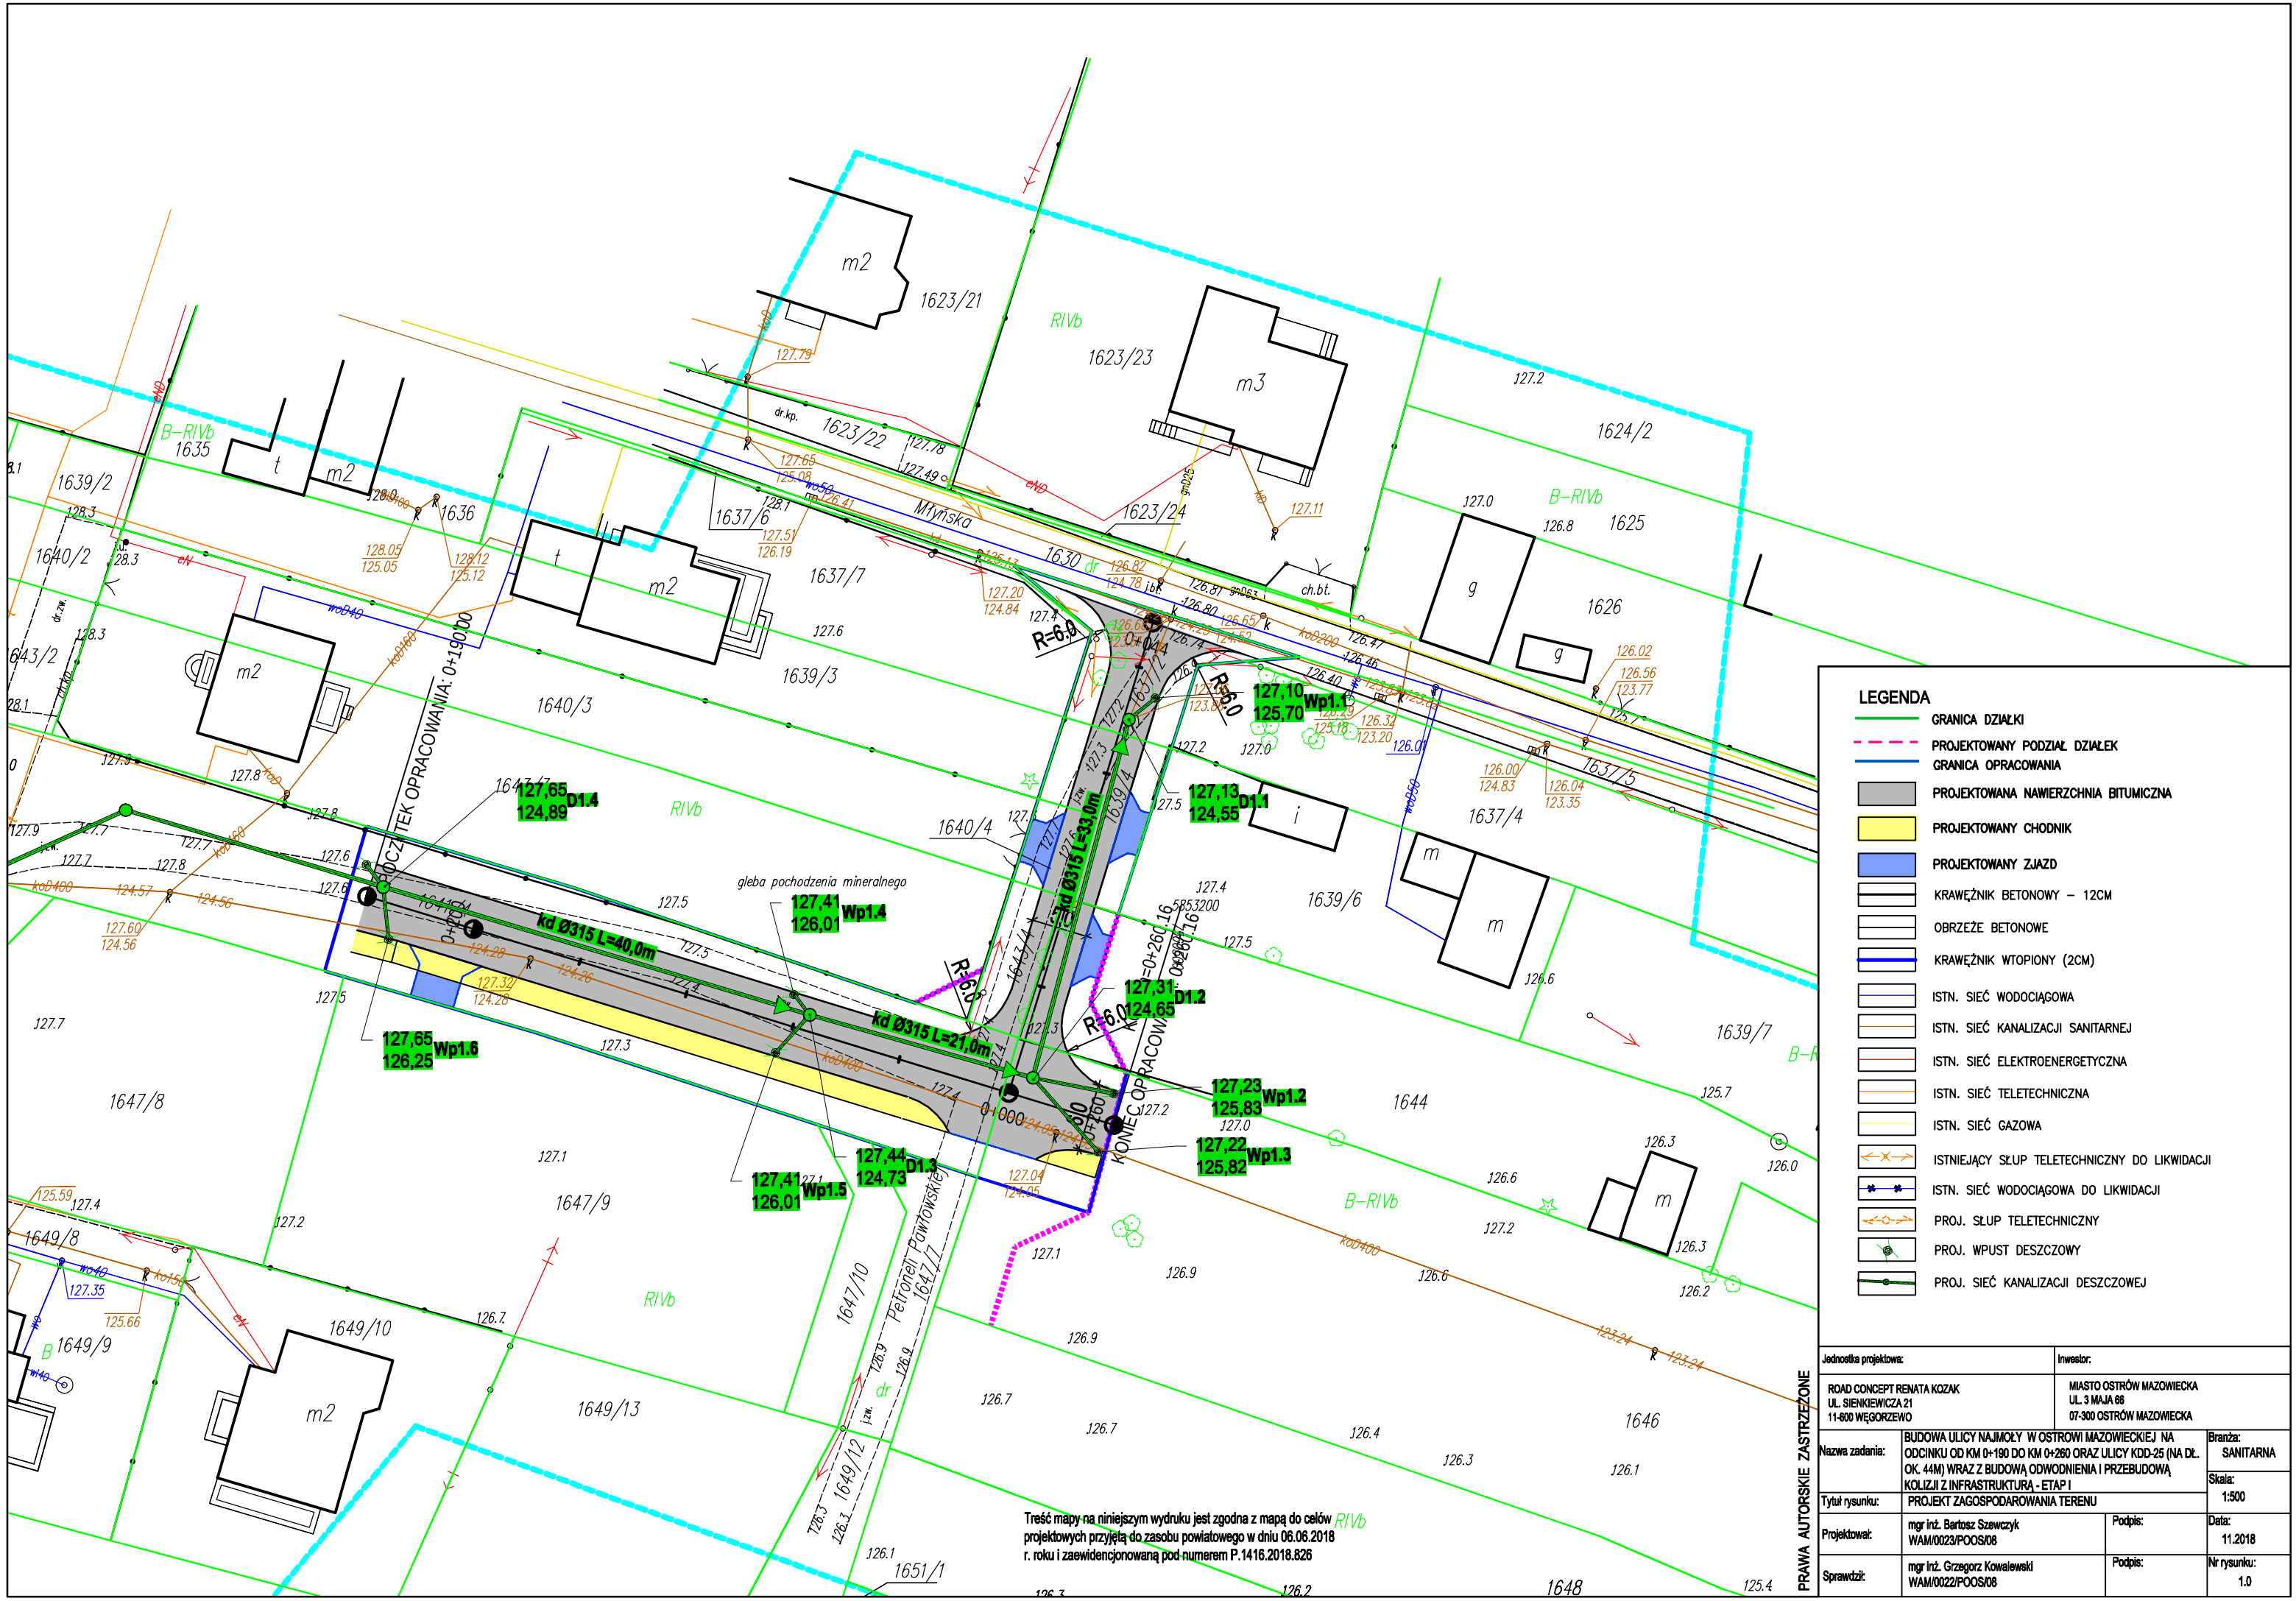

LEGENDA

- GRANICA DZIAŁKI
- PROJEKTOWANY PODZIAŁ DZIAŁEK
- GRANICA OPRACOWANIA
- PROJEKTOWANA NAWIERZCHNIA BITUMICZNA
- PROJEKTOWANY CHODNIK
- PROJEKTOWANY ZJAZD
- KRAWĘŻNIK BETONOWY – 12CM
- OBRZEŻE BETONOWE
- KRAWĘŻNIK WTOPIONY (2CM)
- ISTN. SIEĆ WODOCIĄGOWA
- ISTN. SIEĆ KANALIZACJI SANITARNEJ
- ISTN. SIEĆ ELEKTROENERGETYCZNA
- ISTN. SIEĆ TELETECHNICZNA
- ISTN. SIEĆ GAZOWA
- ISTNIEJĄCY SŁUP TELETECHNICZNY DO LIKWIDACJI
- ISTN. SIEĆ WODOCIĄGOWA DO LIKWIDACJI
- PROJ. SŁUP TELETECHNICZNY
- PROJ. WPUST DESZCZOWY
- PROJ. SIEĆ KANALIZACJI DESZCZOWEJ

Jednostka projektowa:		Inwestor:
ROAD CONCEPT RENATA KOZAK UL. SIENKIEWICZA 21 11-600 WĘGORZEWO		MIASTO OSTRÓW MAZOWIECKA UL. 3 MAJA 66 07-300 OSTRÓW MAZOWIECKA
Nazwa zadania:	BUDOWA ULICY NAJMOŁY W OSTROWI MAZOWIECKIEJ NA ODCINKU OD KM 0+190 DO KM 0+260 ORAZ ULICY KDD-25 (NA DŁ. OK. 44M) WRAZ Z BUDOWĄ ODWODNIENIA I PRZEBUDOWĄ KOLIZJI Z INFRASTRUKTURĄ - ETAP I	Branża: SANITARNA
		Skala: 1:500
Tytuł rysunku:	PROJEKT ZAGOSPODAROWANIA TERENU	
Projektował:	mgr inż. Bartosz Szewczyk WAM/0023/POOS/08	Podpis:
		Data: 11.2018
Sprawdził:	mgr inż. Grzegorz Kowalewski WAM/0022/POOS/08	Podpis:
		Nr rysunku: 1.0