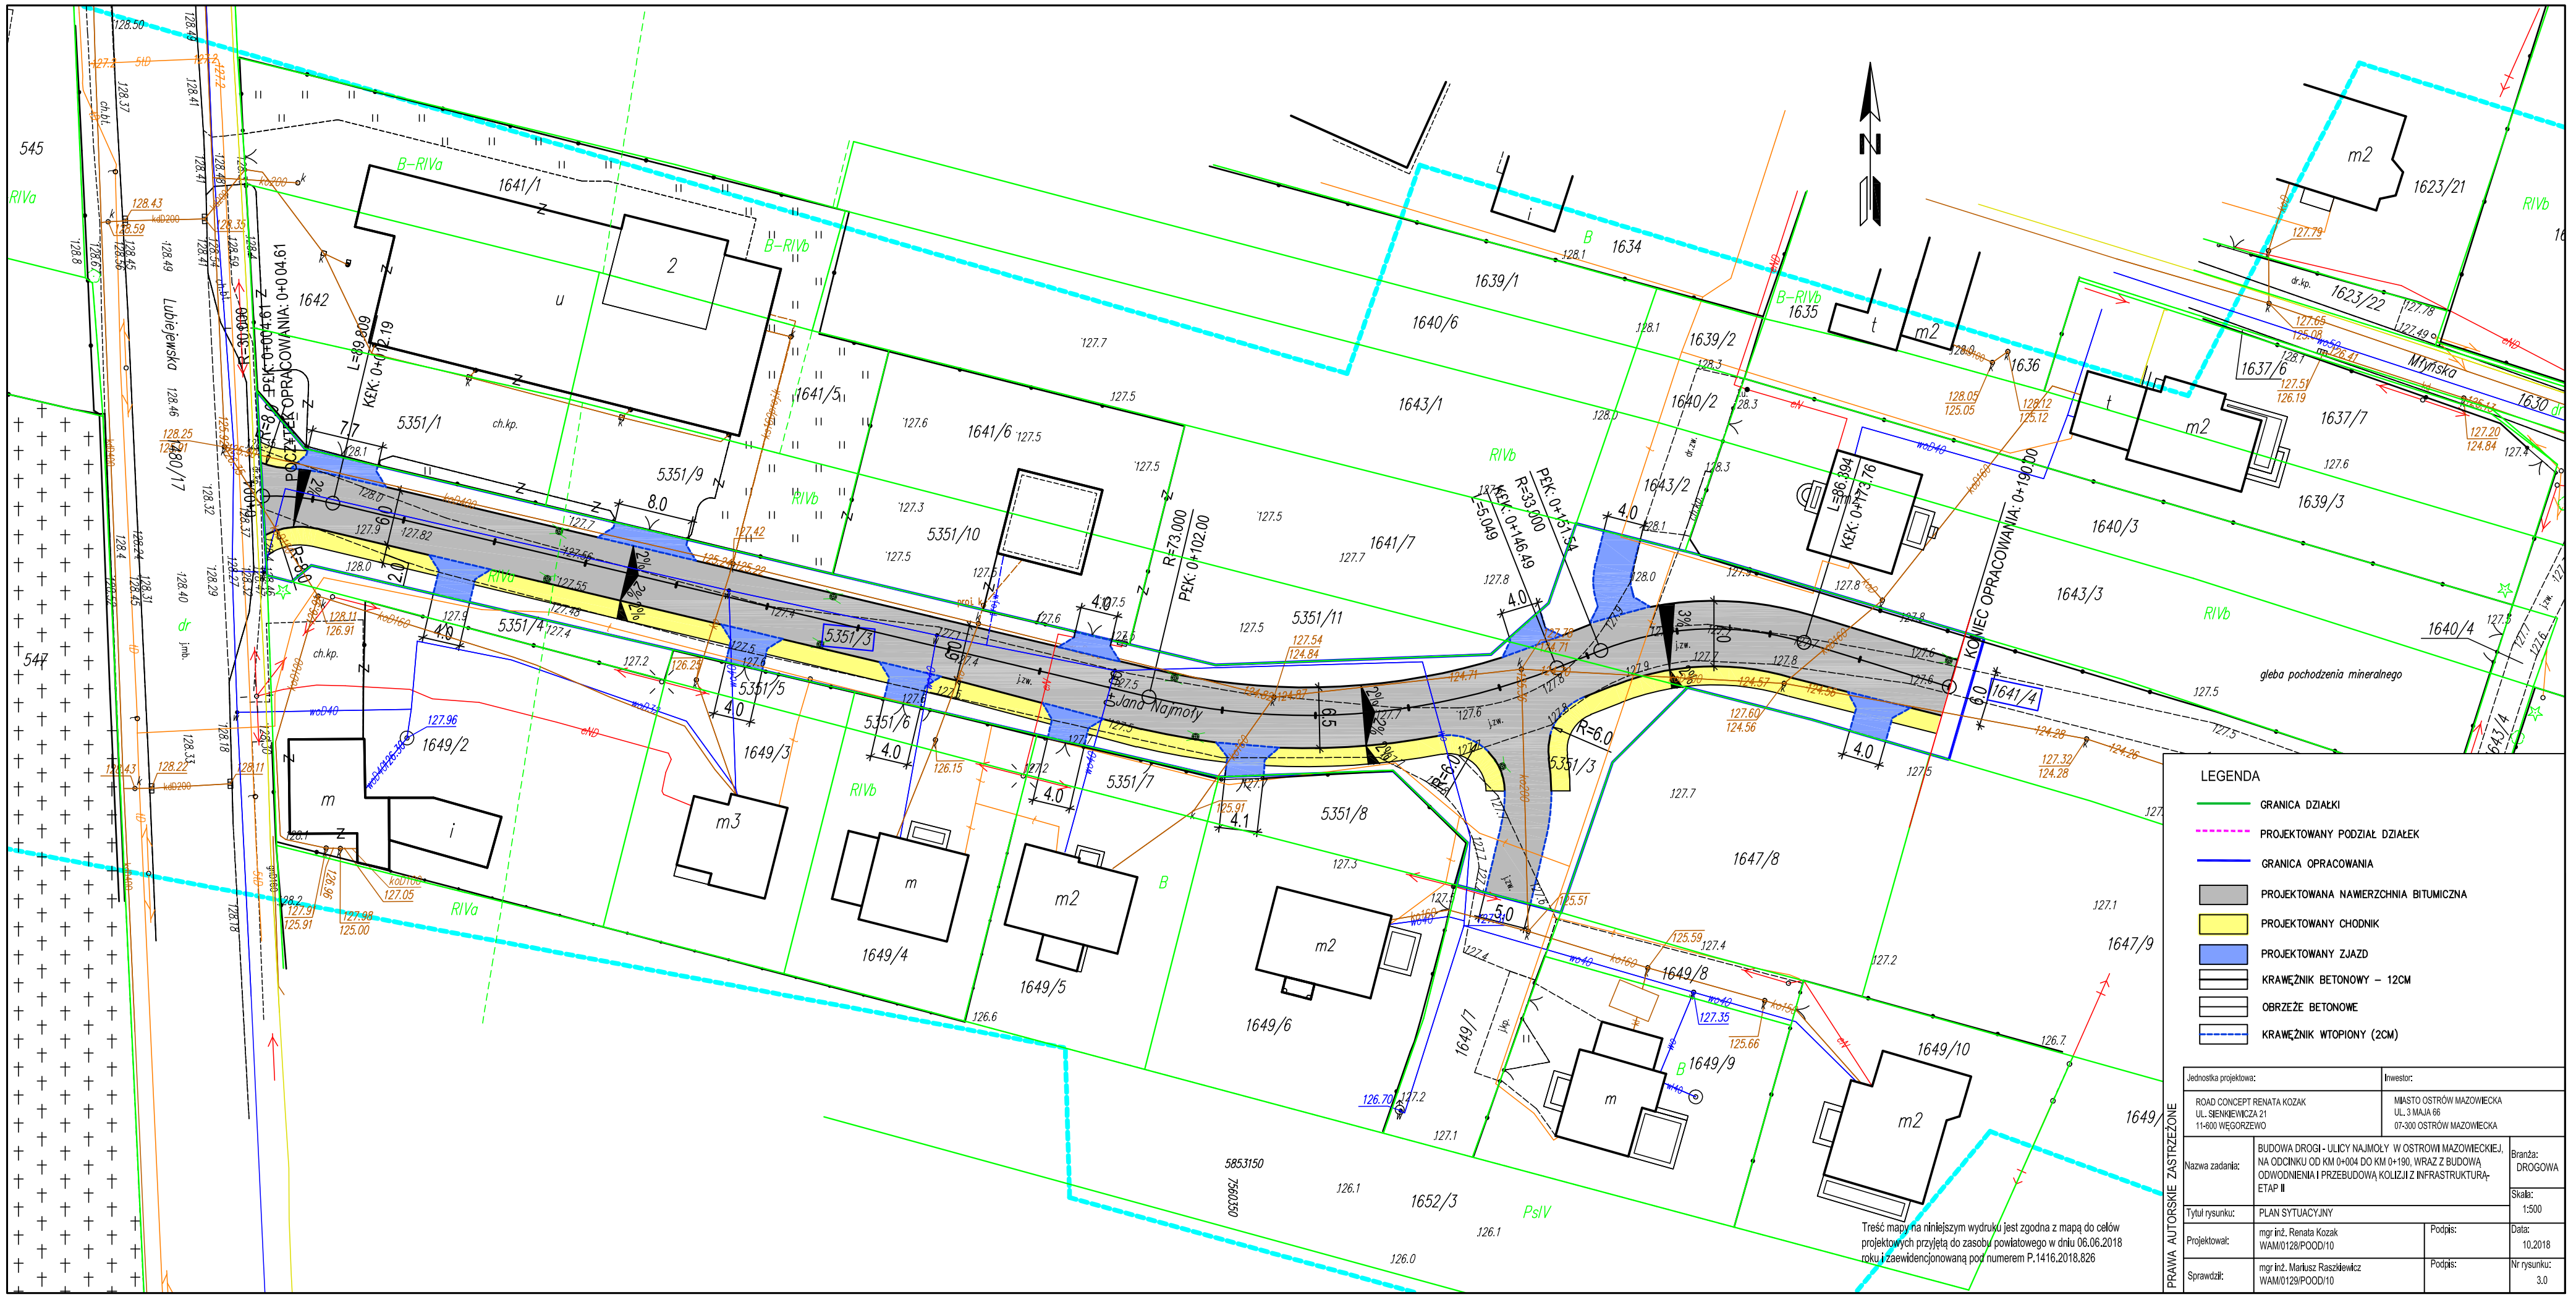
ul. Jana Najmoty
ul. Lubiejewskiego
ul. Mlynsko
KONIEC OPRACOWANIA: 0+190.00
POCZĄTEK OPRACOWANIA: 0+004.61
KEK: 0+192.19
KEK: 0+146.49
KEK: 0+173.76
PEK: 0+004.61
PEK: 0+102.00
PEK: 0+151.54
L=89.809
R=30.000
R=73.000
R=33.000
L=5.049
L=86.394
R=9.0
R=6.0
R=5.0
8.0
6.5
6.0
5.0
4.0
2.0
4.1
3%
5%
gleba pochodzenia mineralnego
5853150
7560250
LEGENDA
GRANICA DZIAŁKI
PROJEKTOWANY PODZIAŁ DZIAŁEK
GRANICA OPRACOWANIA
PROJEKTOWANA NAWIERZCHNIA BITUMICZNA
PROJEKTOWANY CHODNIK
PROJEKTOWANY ZJAZD
KRAWĘŻNIK BETONOWY – 12CM
OBRZEŻE BETONOWE
KRAWĘŻNIK WTOPIONY (2CM)
Treść mapy na niniejszym wydruku jest zgodna z mapą do celów projektowych przyjętą do zasobu powiatowego w dniu 06.06.2018 roku i zaewidencjonowaną pod numerem P.1416.2018.826
PRAWA AUTORSKIE ZASTRZEŻONE
Jednostka projektowa:
ROAD CONCEPT RENATA KOZAK
UL. SIENKIEWICZA 21
11-600 WĘGORZEWO
Inwestor:
MIASTO OSTRÓW MAZOWIECKA
UL. 3 MAJA 66
07-300 OSTRÓW MAZOWIECKA
Nazwa zadania:
BUDOWA DROGI - ULICY NAJMOŁY W OSTROWI MAZOWIECKIEJ, NA ODCINKU OD KM 0+004 DO KM 0+190, WRAZ Z BUDOWĄ ODWODNIENIA I PRZEBUDOWĄ KOLIZJI Z INFRASTRUKTURĄ- ETAP II
Branża: DROGOWA
Tytuł rysunku:
PLAN SYTUACYJNY
Skala: 1:500
Projektował:
mgr inż. Renata Kozak
WAM/0128/POOD/10
Podpis:
Data: 10.2018
Sprawdził:
mgr inż. Mariusz Raszkiewicz
WAM/0129/POOD/10
Podpis:
Nr rysunku: 3.0